


LEYENDA

| | |
|--|---|
| | ZONA SIN PAVIMENTAR |
| | PAVIMENTO DE MEZCLA BITUMINOSA |
| | PAVIMENTO DE M. B. MEDIANAMENTE DETERIORADO |
| | PAVIMENTO DE M. B. EN MAL ESTADO |
| | PAVIMENTO DE HORMIGON |
| | PAVIMENTO DE EMPEDRADO DE GUJARRO |
| | PAVIMENTO DE ZAHORRAS O SUELOS |
| | PAVIMENTO DE LOSETA CERAMICA (PEATONAL) |
| | PAVIMENTO DE BALDOSIN HIPRAULICO (ACERAS) |
| | DEFECTO PUNTUAL EN PAVIMENTO |

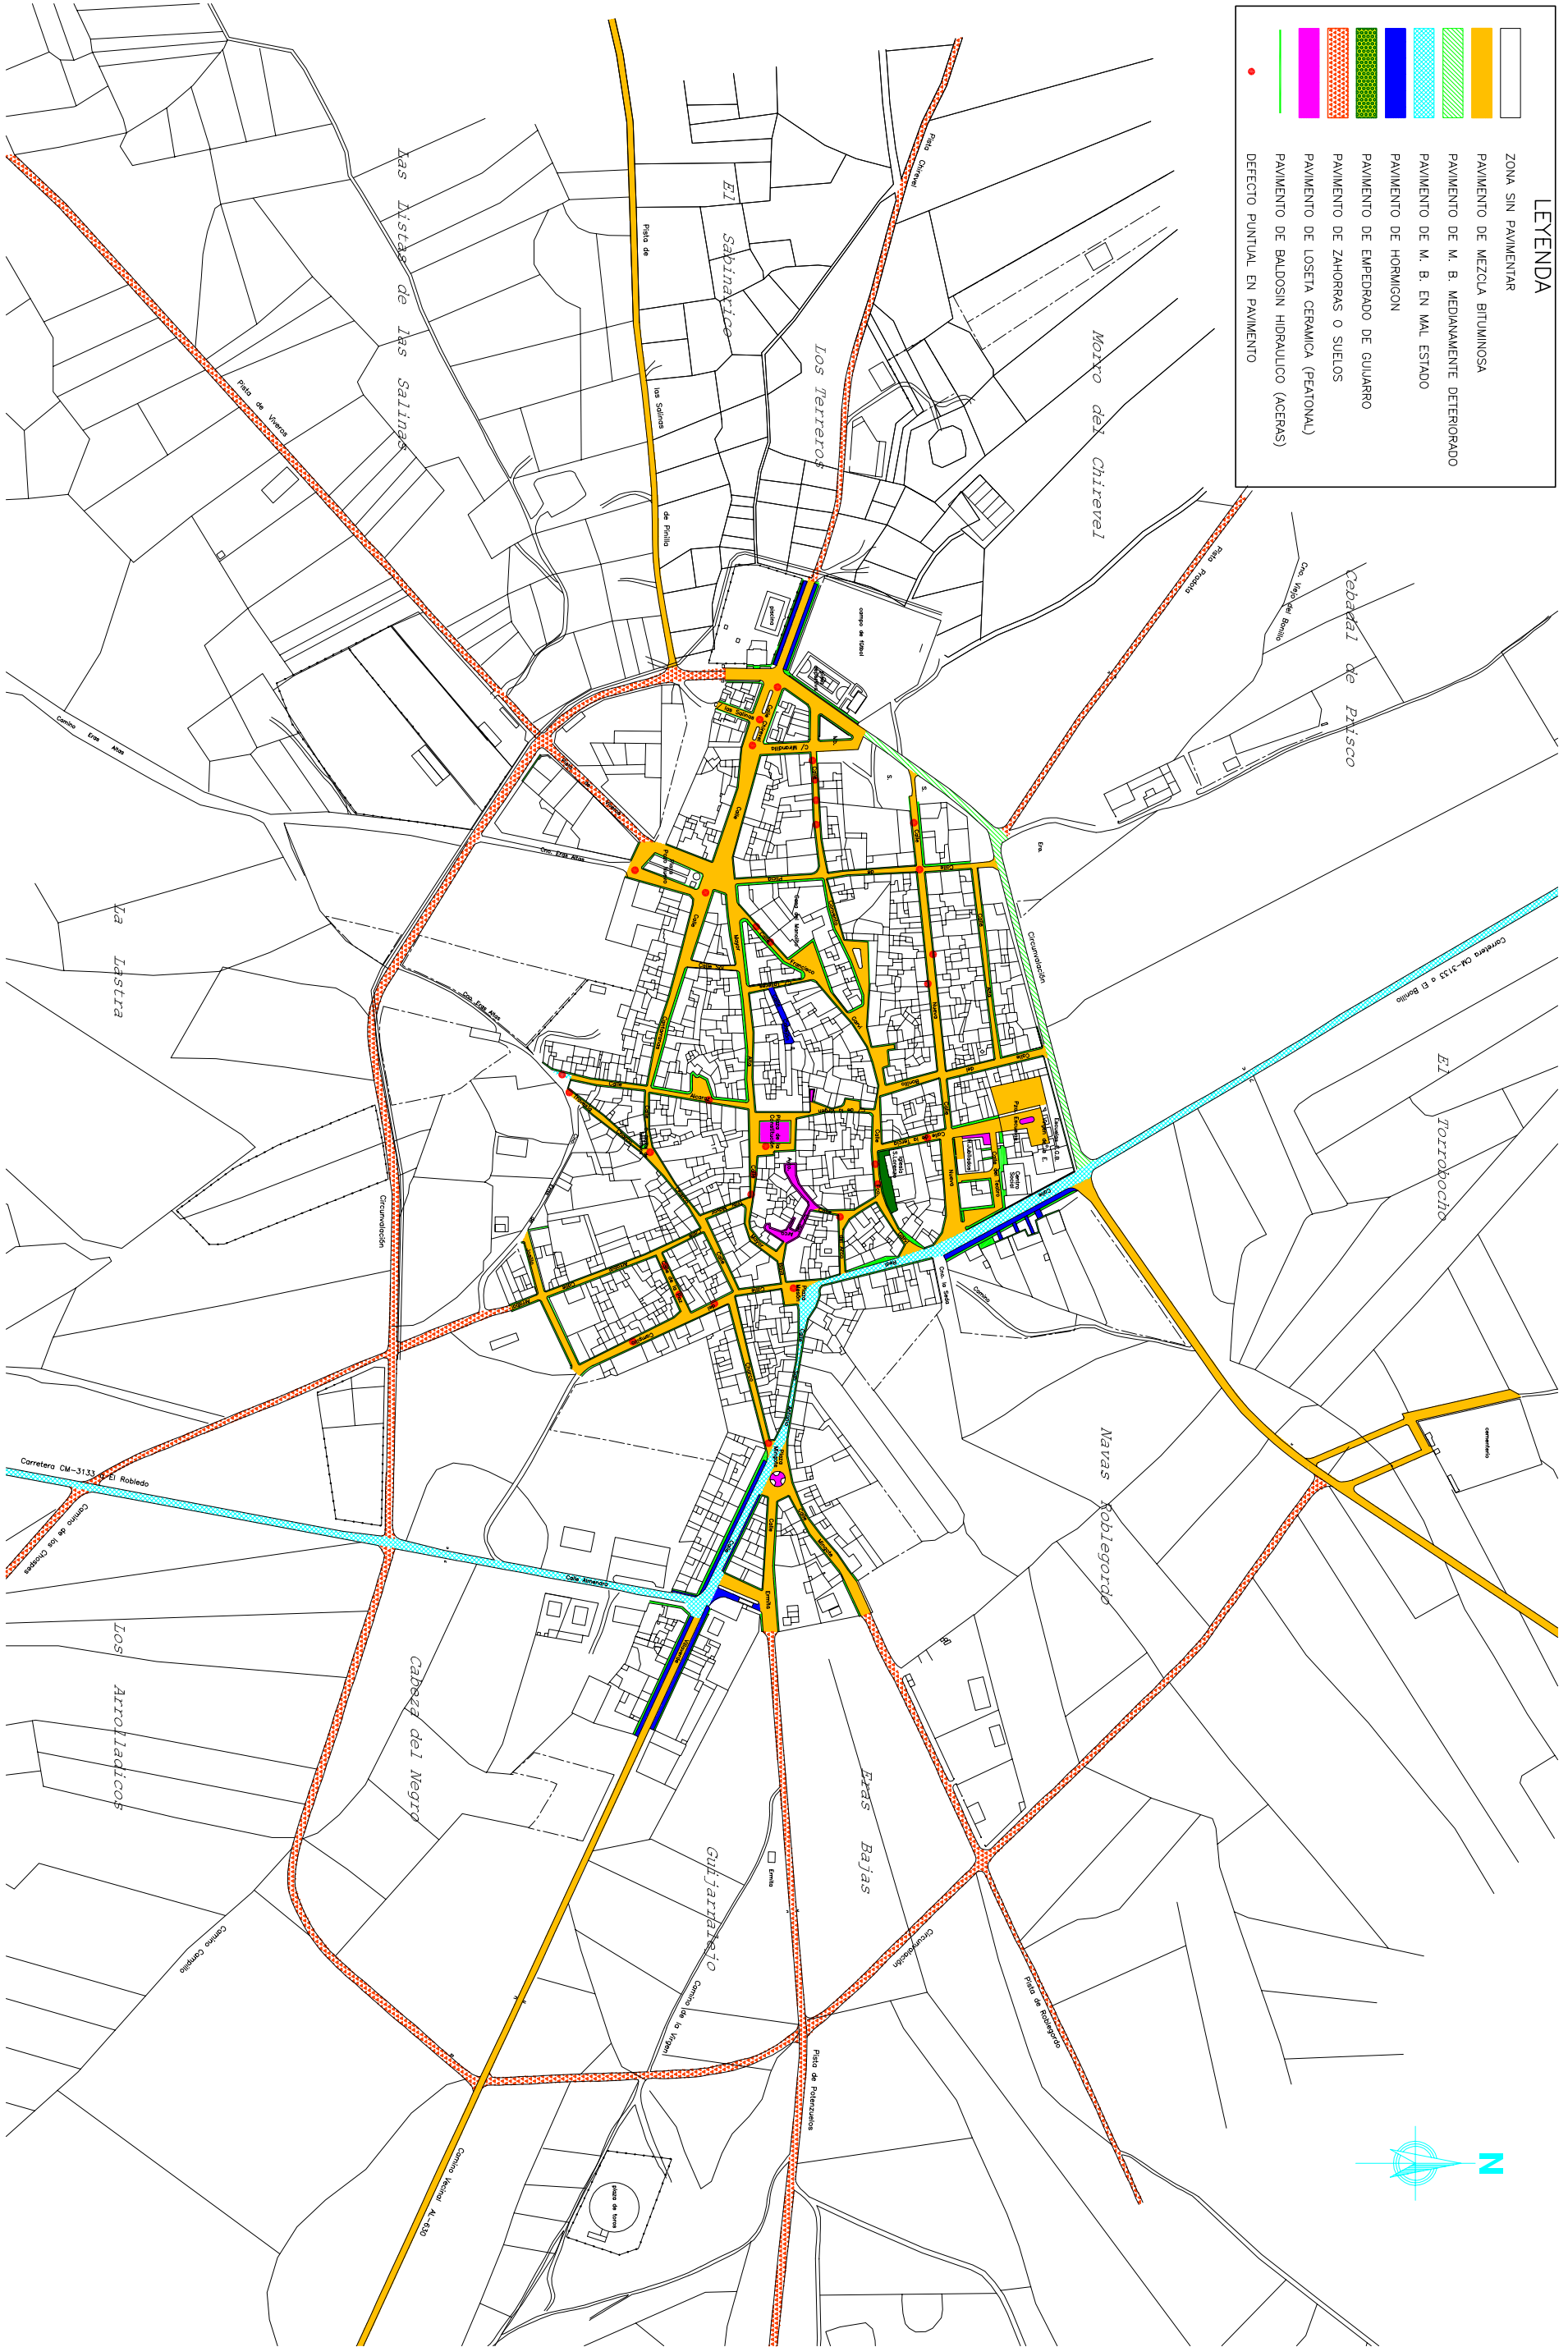

EXCMO. AYUNTAMIENTO DE EL BALLESTERERO



EL ING. DE CAMINOS AUTOR DEL P. O. M.
ANTONIO A. FERNANDEZ-PACHECO LOPEZ

PLAN DE ORDENACIÓN MUNICIPAL

| | | | | |
|----------------|----------------------------|-------|---------------------------|--------------|
| SUSTITUIRE A | ESCALA | Nº | DESIGNACION | FECHA |
| SUSTITUIDO POR | 1 : 3000 (ORIGINAL A-1) | 2. 06 | RED VARIA. PAVIMENTACION. | ABRIL - 2002 |
| | | | | 01 DE 01 |