







**LEYENDA**

-  PROPIEDAD MUNICIPAL: CONSTRUCCION CONSOLIDADA DE USO PUBLICO
-  PROPIEDAD MUNICIPAL: ZONA DEPORIVA
-  PROPIEDAD MUNICIPAL: ZONA VERDE Y ESPACIOS LIBRES SOLAR
-  PROPIEDAD NO MUNICIPAL DE USO PUBLICO: CONSTRUCCION CONSOLIDADA
-  BIEN DE INTERES HISTORICO ARTISTICO: IGLESIA DE SAN LORENZO

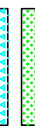

EXCMO. AYUNTAMIENTO DE  
**EL BALLESTERO**

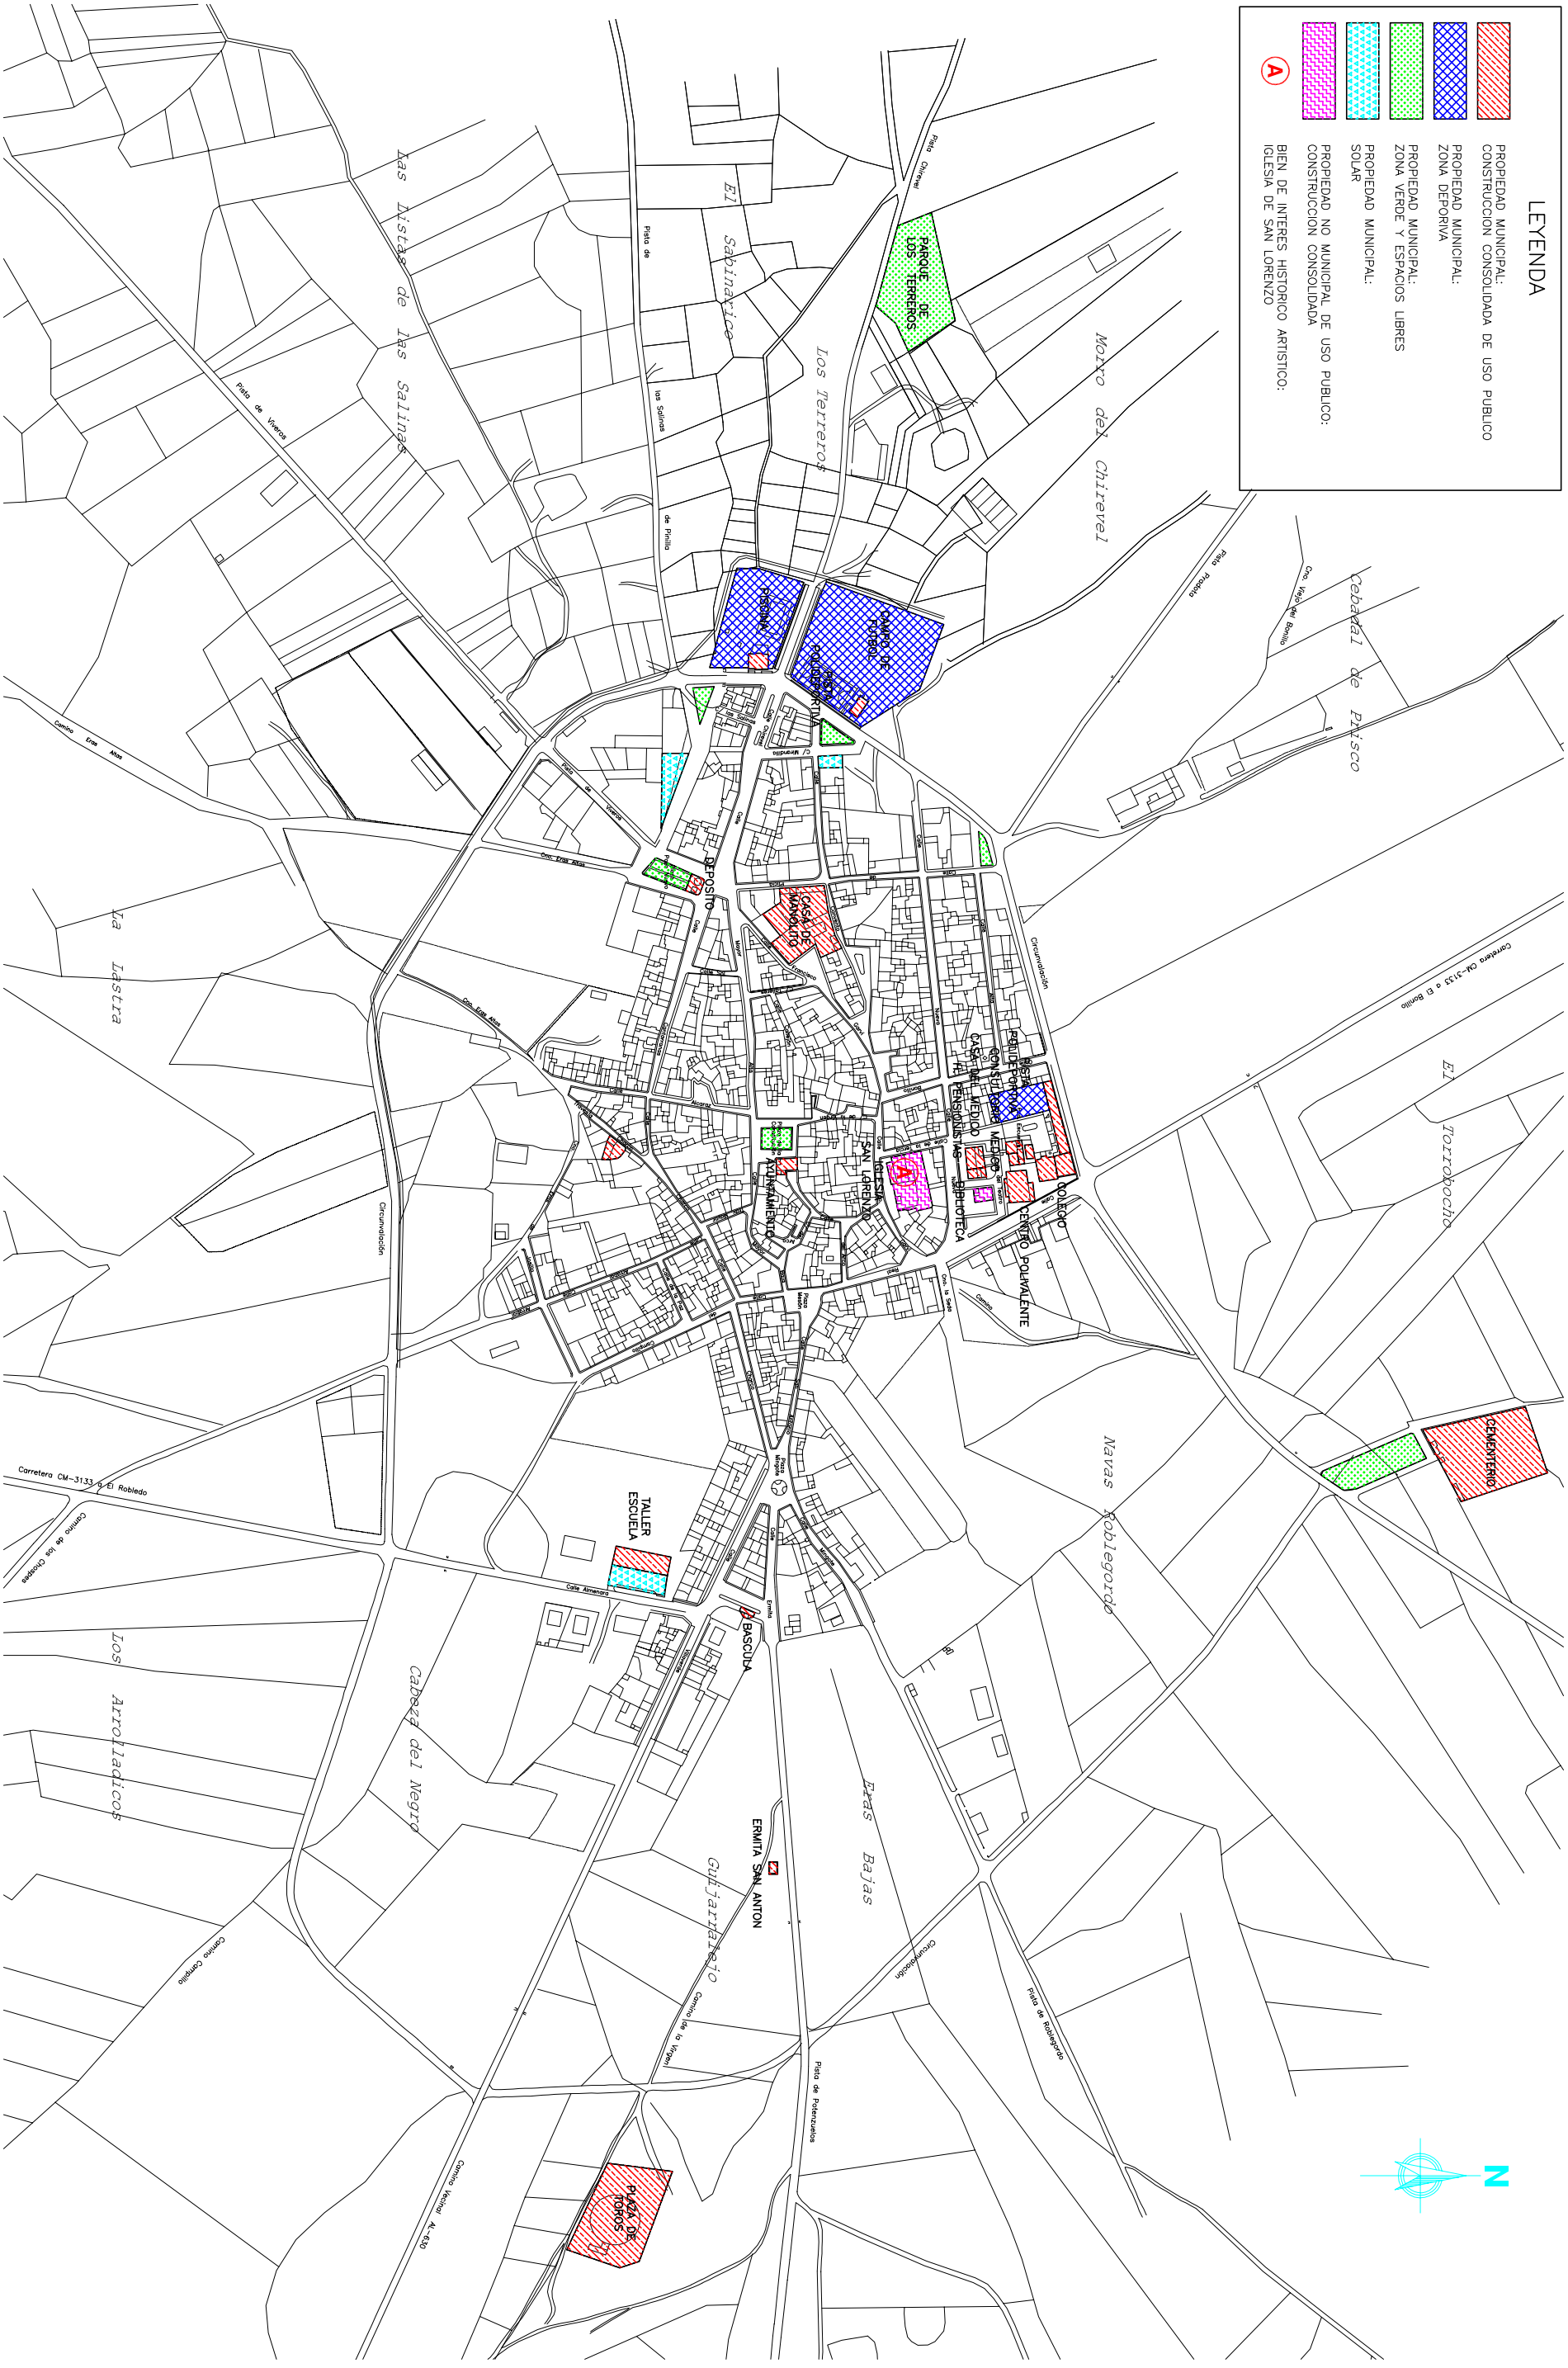CONSULTOR



EL ING. DE CAMARAJEADOR DEL P. O. M.  
ANTONIO A. FERNANDEZ-PACHECO LOPEZ

**PLAN DE ORDENACION MUNICIPAL**

|                |          |       |  |            |
|----------------|----------|-------|--|------------|
| SUSTITUIRE A   | ESCALA   | Nº    | DESIGNACION  | FECHA      |
| SUSTITUIDO POR | 1 : 3000 | 2. 11 | PROPIEDADES MUNICIPALES.<br>BIENES DE INTERES HISTORICOARTISTICO | ABRIL-2002 |
| (ORIGINAL A-1) |          |       |  | 01 DE 01   |