


DELIMITACION		ORDENANZAS: USOS POR MENORIZADOS	
	LMITE DE SUELO URBANO		RESIDENCIAL MANZANA CERRADA EN SUELO URBANO
	LMITE DE SUELO URBANIZABLE		RESIDENCIAL VIVIENDA UNIFAMILIAR EN SUELO URBANO
	LMITE DE UNIDAD DE ACTUACION		RESIDENCIAL CASCO ANTIGUO
	LMITE DE CASCO ANTIGUO		EQUIPAMIENTO ZONAS VERDES Y ESPACIOS LIBRES
ALINEACIONES Y RASANTES			EQUIPAMIENTO DOTACIONAL
	NUOVA ALINEACION		EQUIPAMIENTO ADMINISTRATIVO, ASISTENCIAL Y COMERCIAL-SOCIAL
	ALINEACION EXISTENTE		EQUIPAMIENTO DEPORTIVO
	LINEA DE ORDENACION		EQUIPAMIENTO ESCOLAR
	LINEA DE EMPOCACION		INDUSTRIAL EN SUELO URBANO
	RASANTE		
	CURVA DE NIVEL		
SISTEMAS LOCALES			
	SISTEMA LOCAL VARIO DEL N. U. CONSOLIDADO		
	(TODO EL VARIO EXCEPTO EL GENERAL, INDICADO EN EL PLANO N. 5)		

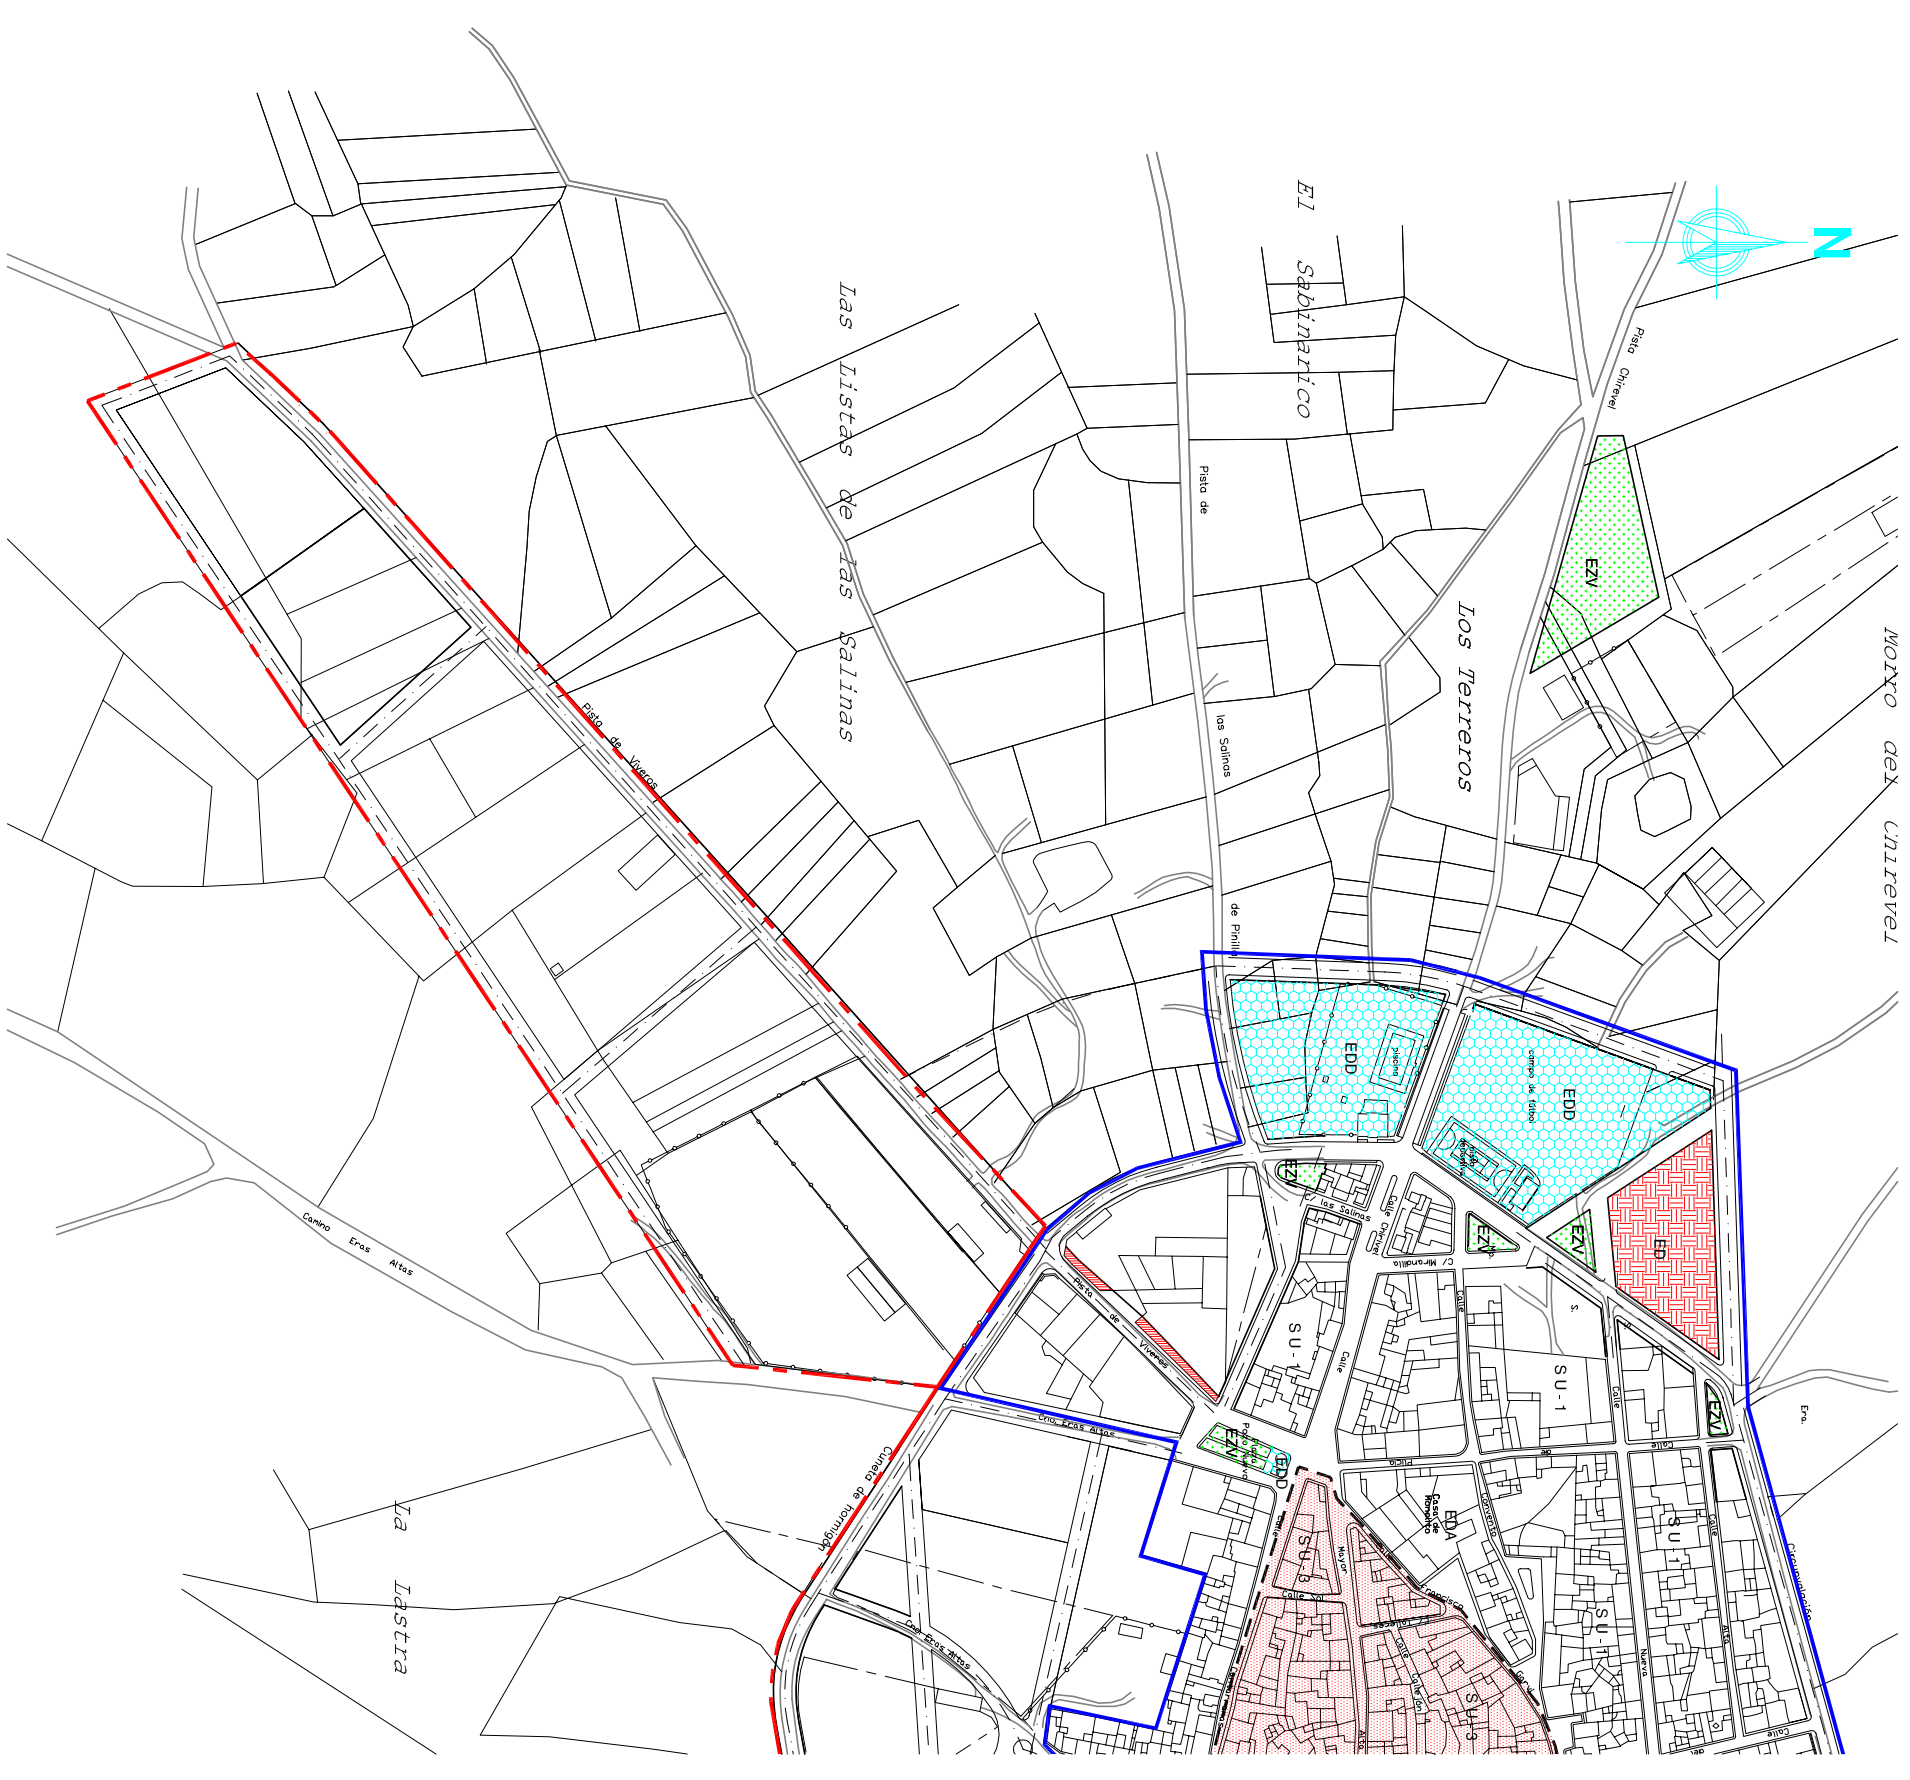

EXCMO. AYUNTAMIENTO DE
EL BALLESTERO



CONSULTOR
EL ING. DE CAMINOS AUTOR DEL P. O. M.
ANTONIO A. FERNANDEZ-PACHECO LOPEZ

PLAN DE ORDENACIÓN MUNICIPAL

SUSTITUIR A
SUSTITUIDO POR
ESCALA
1 : 2000
(ORIGINAL A-1)

Nº
4. 7

DESIGNACION
SUELO URBANO. ORDENACION DETALLADA.
CALIFICACION DE USOS POR MENORIZADOS.
SISTEMAS LOCALES. ALINEACIONES Y RASANTES.

FECHA
ABRIL - 2002
HOJA
01 DE 02