LEYENDA

- TUBERIA DE FIBROCEMENTO ø 60
- TUBERIA DE FIBROCEMENTO ø 80
- TUBERIA DE FIBROCEMENTO ø 125
- TUBERIA DE FIBROCEMENTO ø 150
- TUBERIA DE POLIETILENO ø 50
- TUBERIA DE POLIETILENO O PVC ø 63
- TUBERIA DE POLIETILENO O PVC ø 90
- TUBERIA DE POLIETILENO O PVC ø 110
- TUBERIA DE POLIETILENO O PVC ø 160
- LLAVE DE CORTE
- BRIDA CIEGA
- F FUENTE PUBLICA
- BOCA DE RIEGO
- H HIDRANTE

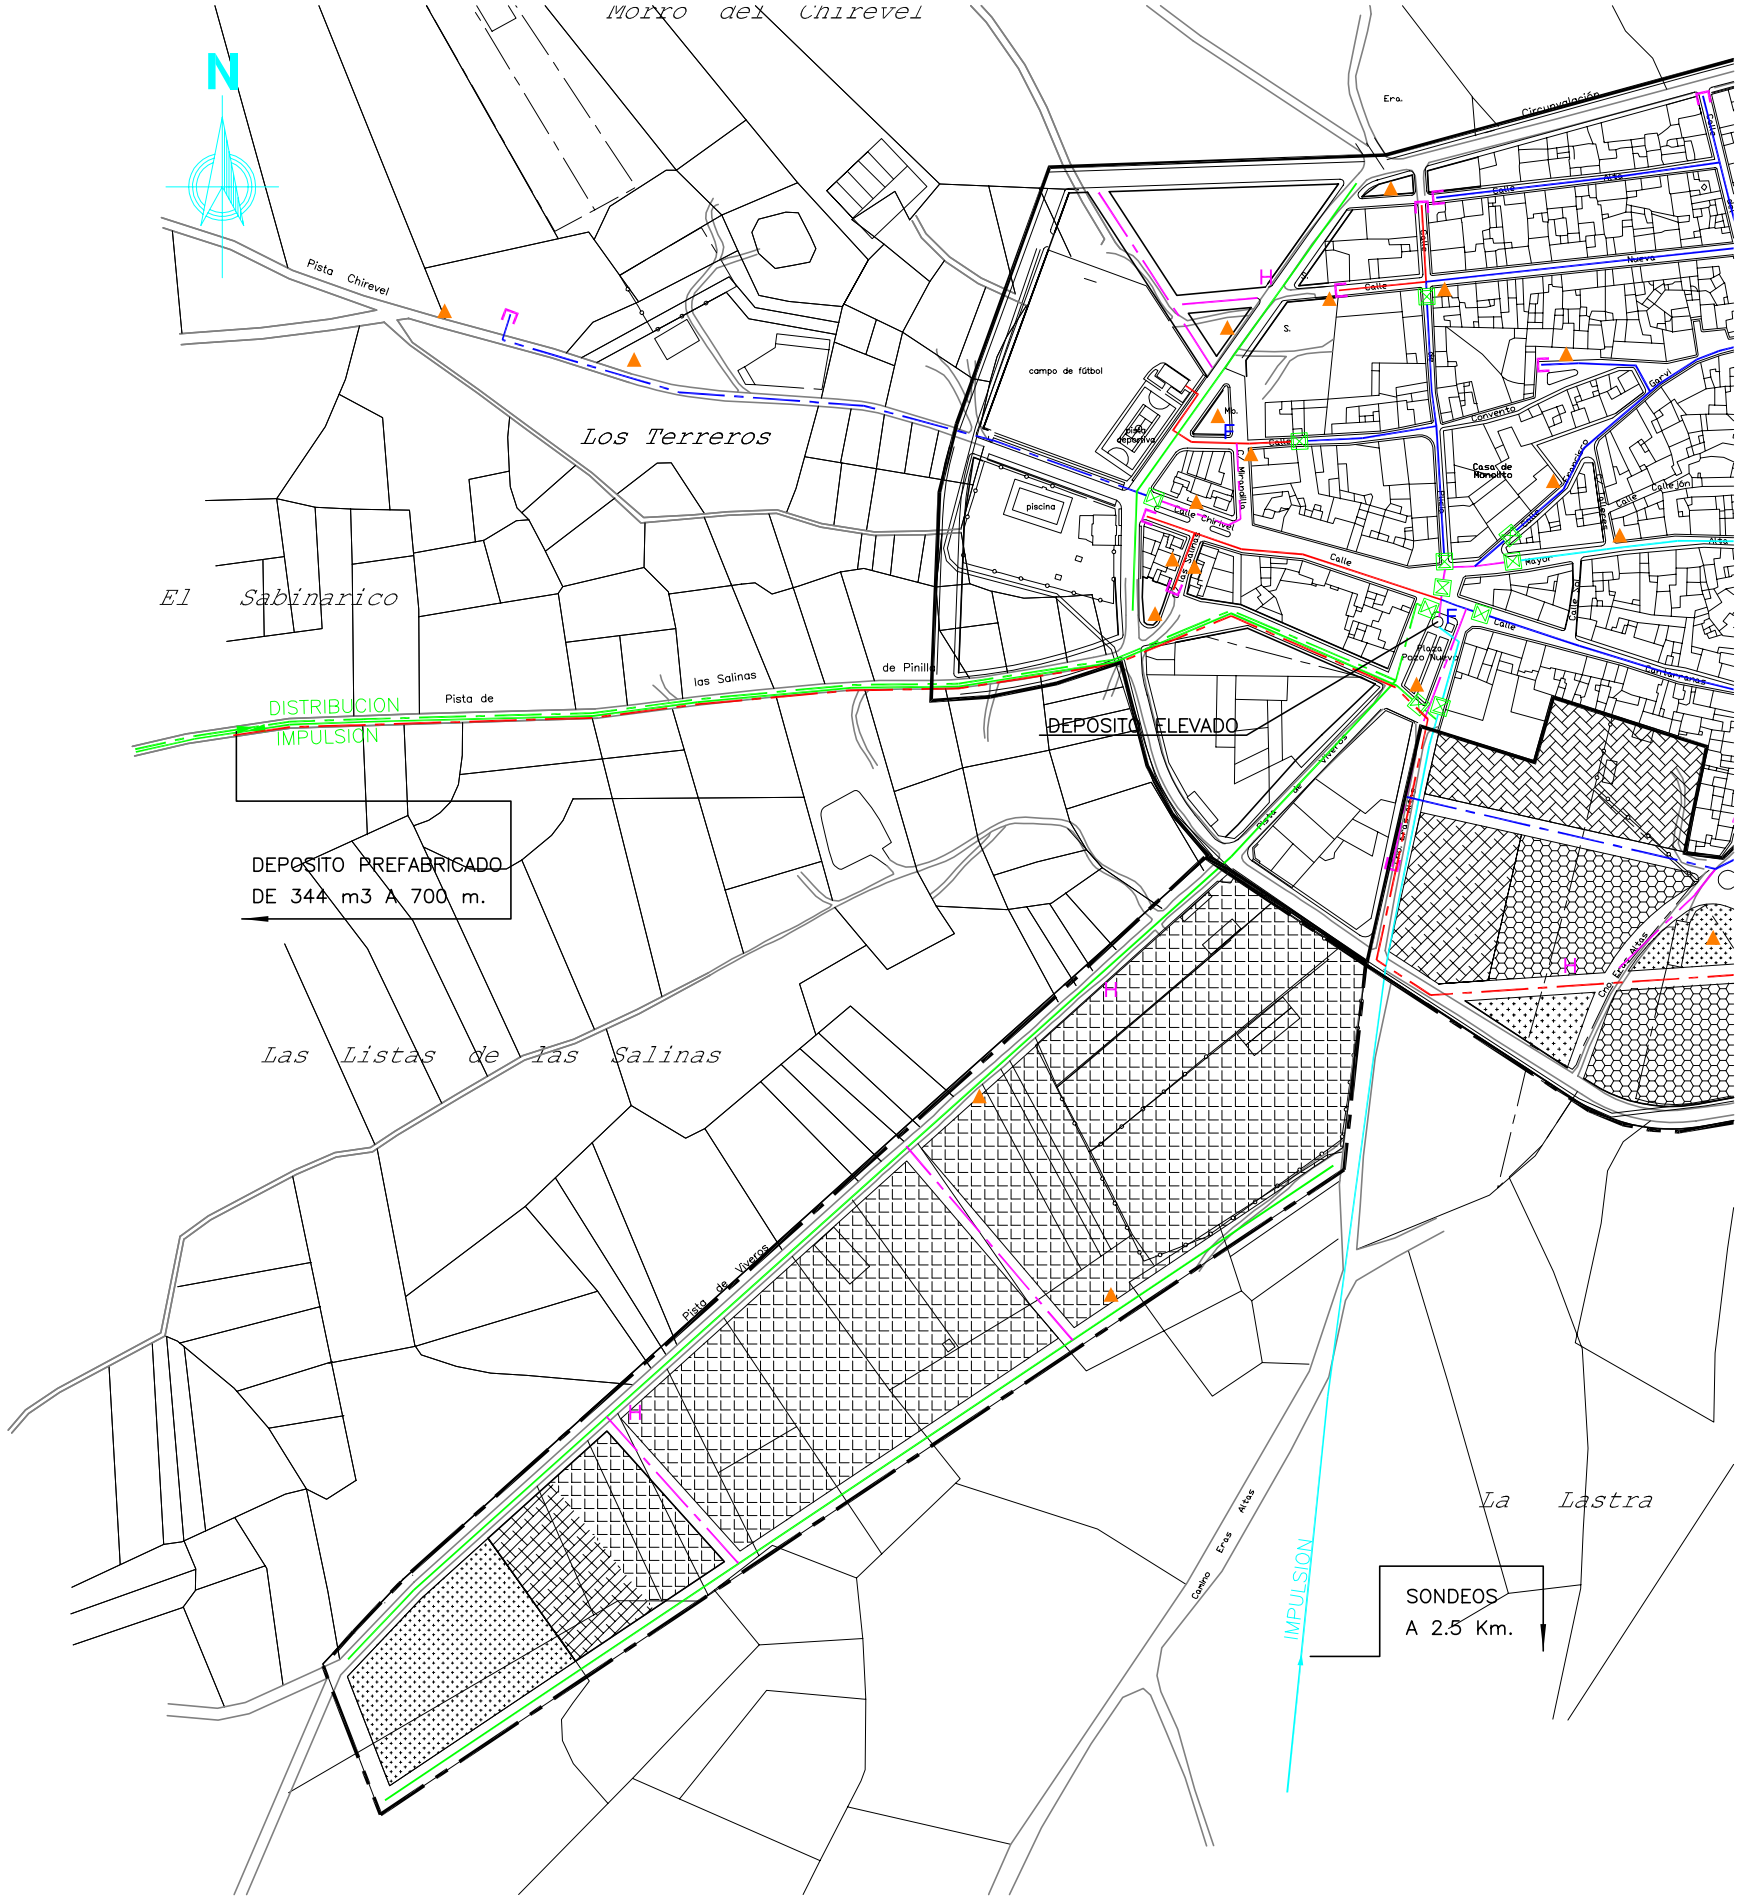

EXCMO. AYUNTAMIENTO DE EL BALLESTERO	CONSULTOR IVA LEYING	EL ING. DE CAMINOS AUTOR DEL P. O. M. ANTONIO A. FERNANDEZ-PACHECO LOPEZ	PLAN DE ORDENACIÓN MUNICIPAL	SUSTITUYE A / SUSTITUIDO POR	ESCALA 1 : 2000 (ORIGINAL A-1)	Nº 4. 8	DESIGNACION SUELO URBANO Y URBANIZABLE. ORDENACIÓN DETALLADA. ESQUEMA RED DE ABASTECIMIENTO.	FECHA ABRIL-2002 / HOJA 01 DE 02