






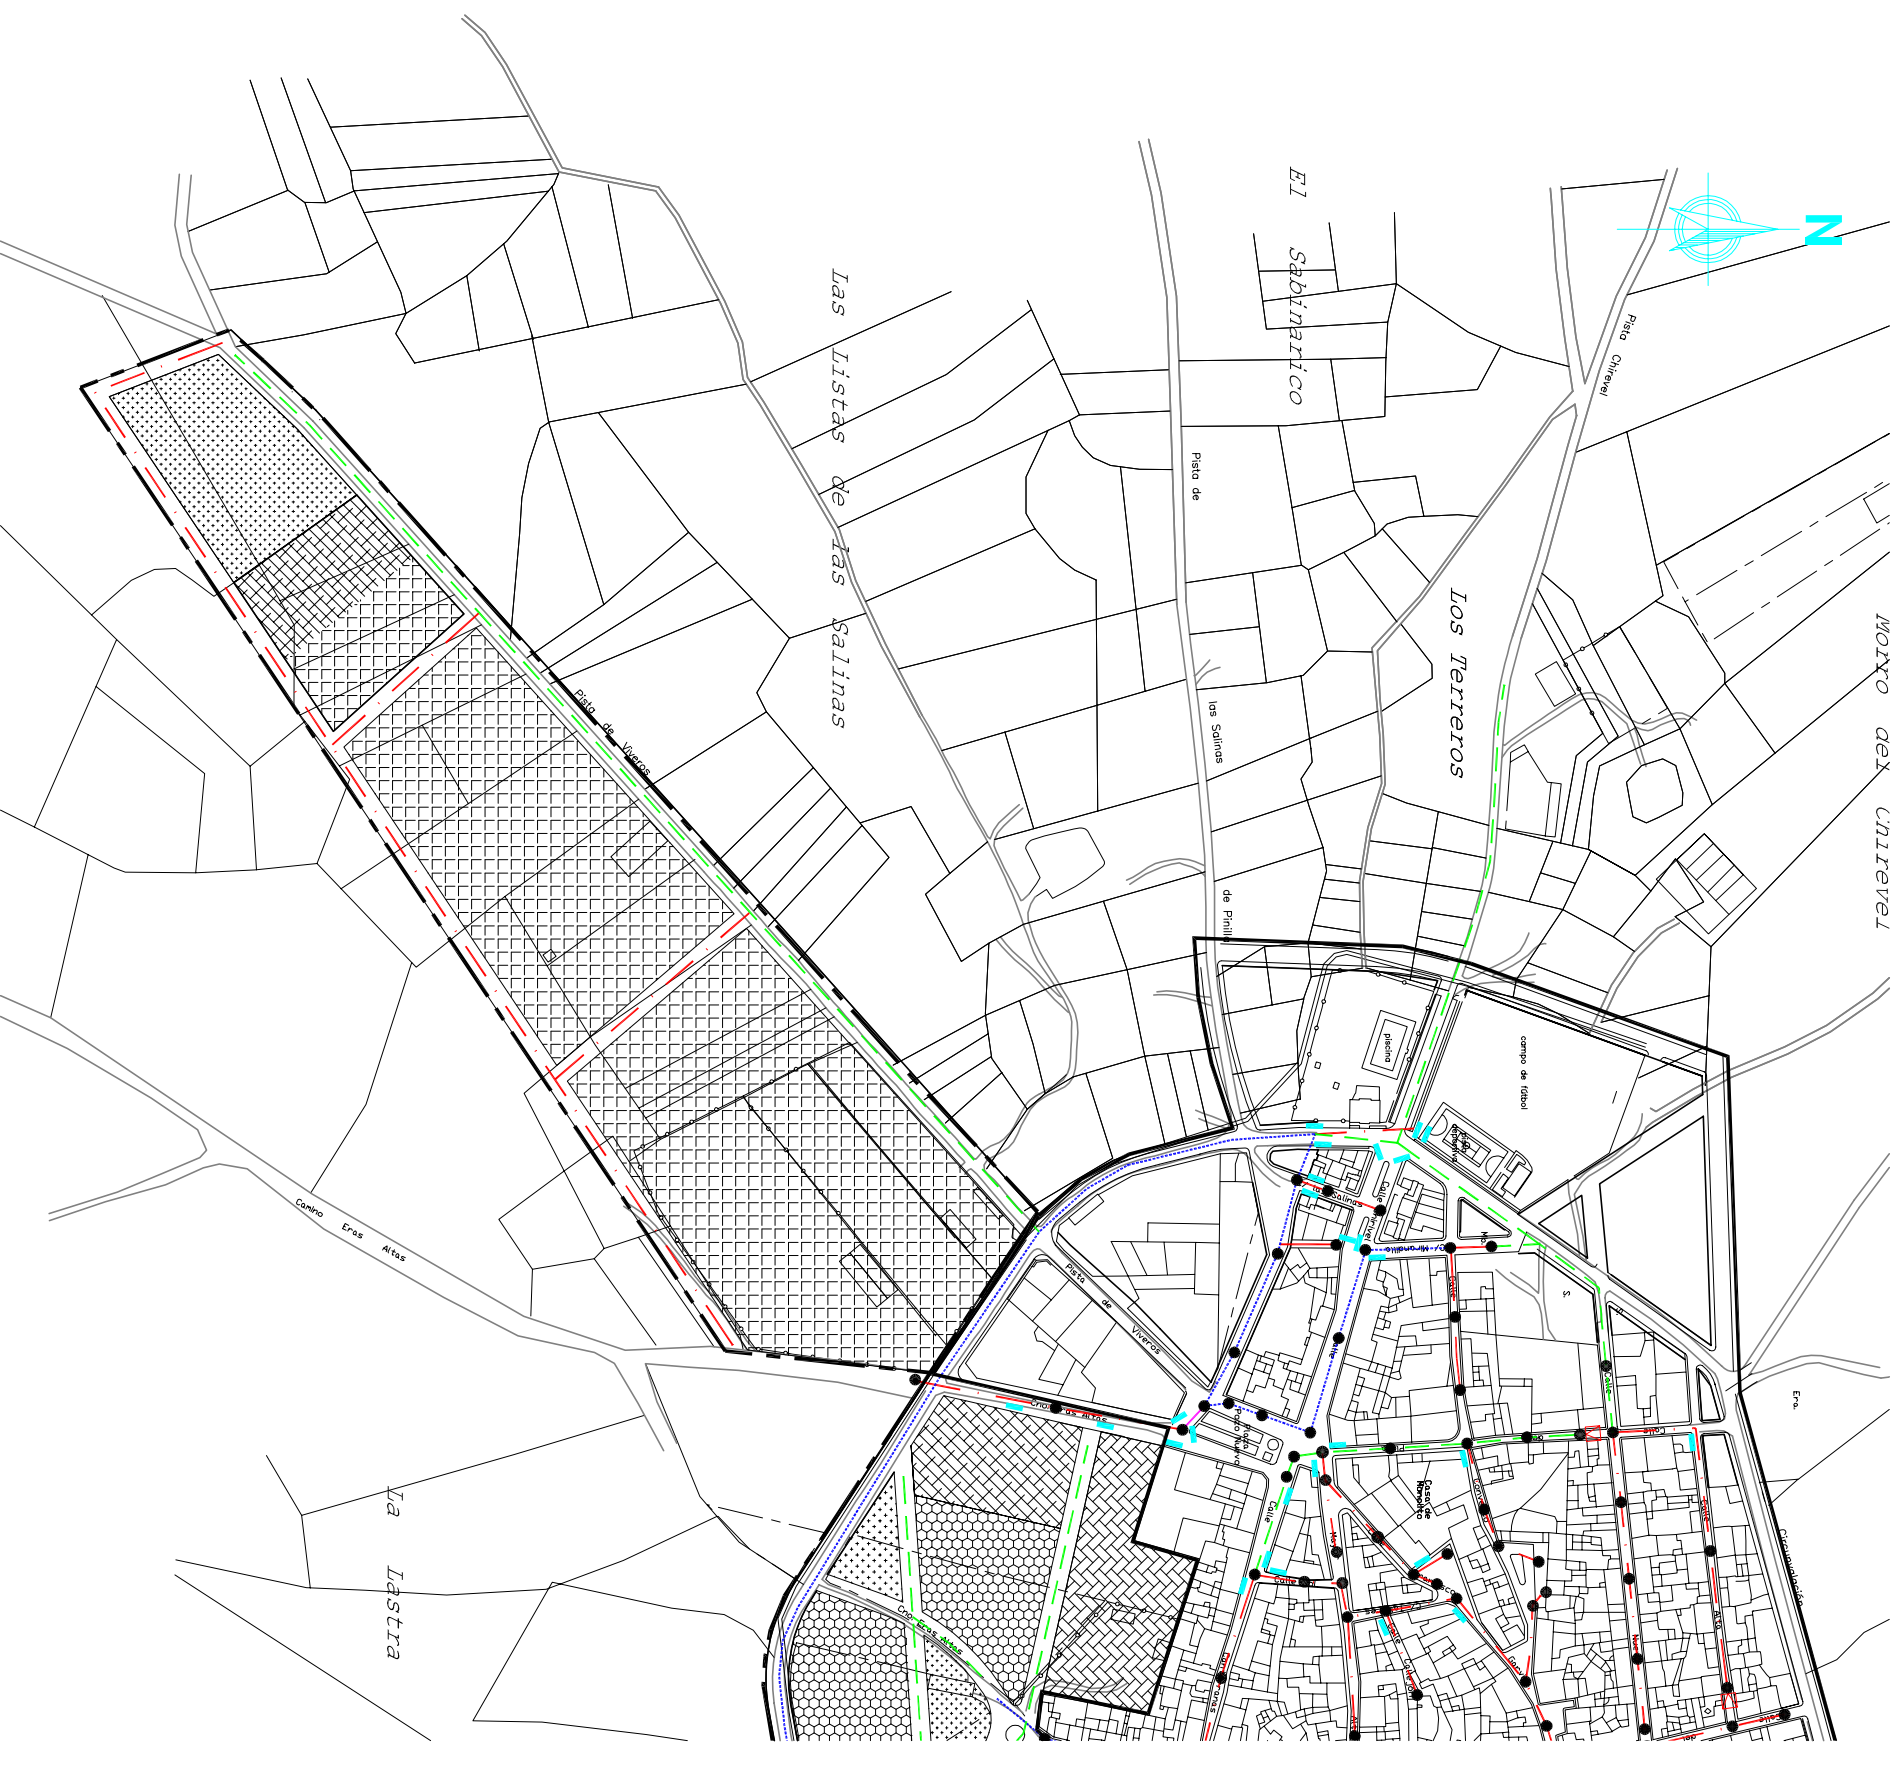


LEYENDA	
	TUBERIA DE HORMIGÓN Ø 250
	TUBERIA DE HORMIGÓN Ø 300
	TUBERIA DE HORMIGÓN Ø 500
	TUBERIA DE PVC Ø 315
	POZO DE REGISTRO
	CAMARA DE DESCARGA
	IMBORNAL



EXCMO. AYUNTAMIENTO DE
EL BALLESTERO

CONSULTOR



EL ING. DE CAMINOS AUTOR DEL P. O. M.
ANTONIO A. FERNANDEZ-PACHECO LOPEZ

PLAN DE ORDENACIÓN MUNICIPAL

SUSTITUIRE A
SUSTITUIDO POR

ESCALA
1 : 2000
(ORIGINAL A-1)

Nº
4. 9

DESTINACION
SUELO URBANO Y URBANIZABLE.
ORDENACION DETALLADA. ESQUEMA RED DE
SANEAMIENTO.

FECHA
ABRIL - 2002
HOJA
01 DE 02