

AYUNTAMIENTO DE EL BALLESTERO
PLAN DE DELIMITACION DE SUELO URBANO

ORDENACION DEL TERMINO MUNICIPAL


SUELO URBANO **P.G.** POLIGONO GANADERO

S. RUSTICO NO URBANIZABLE DE E. P. AMBIENTAL, NATURAL, CULTURAL.

- SUELO RUSTICO NO URBANIZABLE DE E. PROTECCION AMBIENTAL.
- 1.A. DOMINIO PUBLICO HIDRAULICO. (100 M. A C/ MARGEN) (INCLUSO PERIMETROS PROTECCION CAPTACIONES)
- 2.A. DOMINIO PUBLICO PECUARIO. (CAÑADAS 75,22+5 M. AMARGEN) (VEREDAS 20,89+5 M. AMARGEN).
- SUELO RUSTICO NO URBANIZABLE DE E. PROTECCION NATURAL.
- TERRENOS INCLUIDOS EN LA RED DE AREAS PROTEGIDAS.
 - N.1.ENP."LAGUNA DE LOS OJOS DE VILLAVEVERDE". ES421017
 - N.2. ZONA PERIFERICA DE PROTECCION DE LA RESERVA NATUR. "LAGUNA DE LOS OJOS DE VILLAVEVERDE" Dec. 44/2006, de 25/04.
- TERRENOS QUE PRESENTAN HABITATS Y ELEMENTOS GEOMORFOLOGICOS DE PROTECCION ESPECIAL (LEY 9/99 CONS. NATURALEZA).
- HABITATS.
 - N.3. IBERIDI IBERICAE- ERINACEETUM ANTHYLIDIS
 - N.4. JUNIPERO THURIFERAE-QUERCETUM ROTUNDIFOLIA (SABINA ALBAR)
 - N.5. POO BULBOSAE-ASTRAGALETUM SESAMEI
 - N.6. DEHESAS DE QUERCUS ROTUNDIFOLIA Y QUER. SUBER
- ELEMENTOS GEOMORFOLOGICOS DE PROTECCION ESPECIAL.
 - N.7. ALUVIALES.
 - N.8.A. DOLINAS / UVALAS N.8.B. TORCAS
- MONTES DE UTILIDAD PUBLICA
 - N.9. DEHESA BOYAL Y LAS LASTRAS.
- CONSERVACION DEL HABITAT DE ESPECIES AMENAZADAS.
 - N.10.ZEPA. ZONA ESTEPARIA DE EL BONILLO. ES0000154.
- S. RUSTICO NO URBANIZABLE DE E. PROTECCION CULTURAL.
- AMBITOS ARQUEOLOGICOS (A.1 A A.7. ambos inc)
- S. RUSTICO NO URBANIZABLE DE E. PROTECCION ESTRUCTURAL.
 - N.11. SUBCATEGORIA FORESTAL. MONTES PRIVADOS

CONTINUA EN PARTE INFERIOR

Ayuntamiento de EL BALLESTERO (AB) Fecha Marzo 2023 Plano OE.12
 Arquitectos Manuel Ortiz Cardenas Escala 1/ 10.000

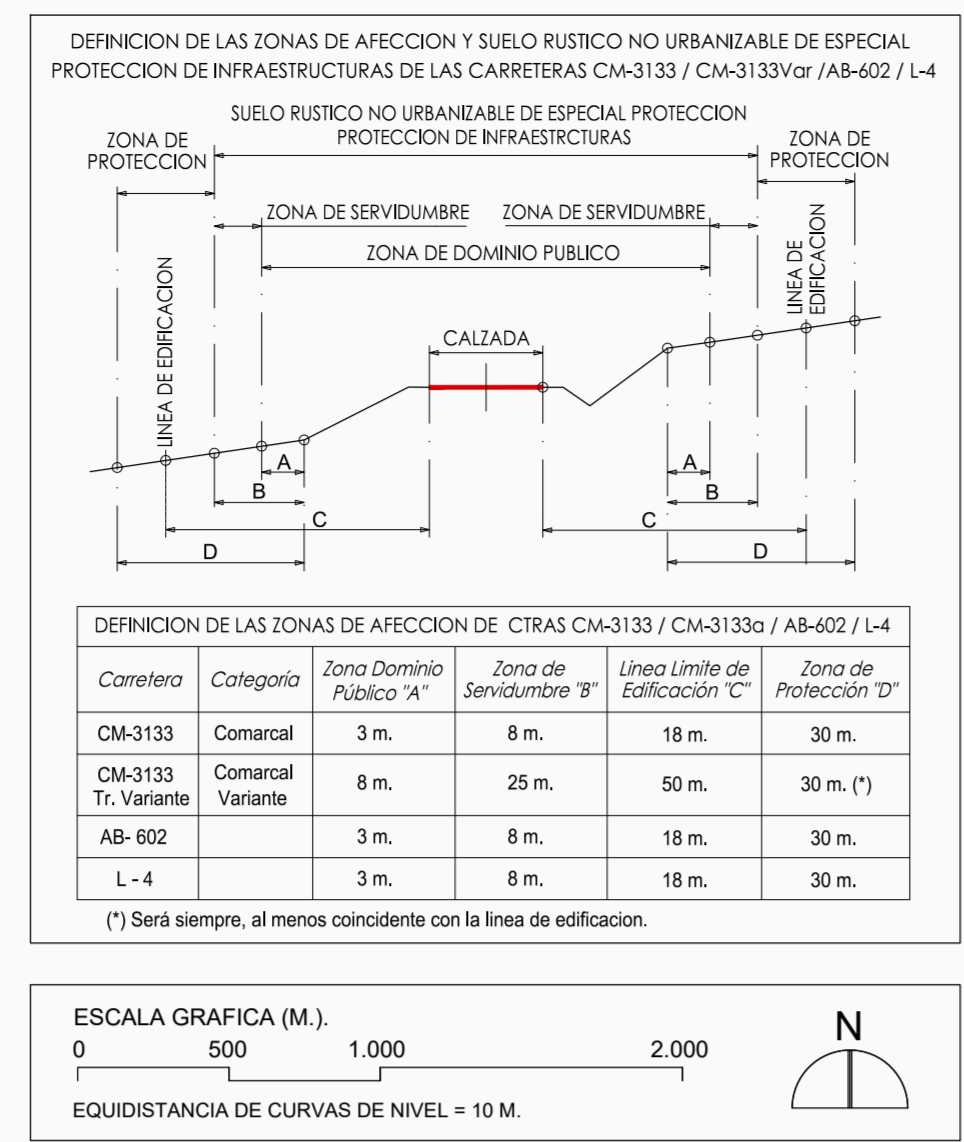

S. RUSTICO NO URBANIZABLE DE E. PROTECCION DE INFRAESTRUCTURAS Y EQUIPAMIENTOS.

- SUELO RUSTICO NO URBANIZABLE DE E. PRT. DE INFRAESTRUCTURAS.
 - CARRETERAS / RED AUTONÓMICA / PROVINCIAL
 - RED DE CAMINOS
 - INSTALAC. DEPURACION CONDUC. SANEAMIENTO
 - CAPTACION AGUA COND. ABASTECIMIENTO
 - DEPOSITO AGUA EN SUPERFICIE
 - LINEAS AEREAS M.T.
- SUELO RUSTICO NO URBANIZABLE DE E. PROT. DE EQUIPAMIENTOS.
 - PROTECCION DEL CEMENTERIO (50 M. EN EL PERIMETRO)
- SUELO RUSTICO DE RESERVA (EL NO INCLUIDO EN CATEGORIAS ANTERIORES)
- OTRA INFORMACION
 - AREAS ARQUEOLOGICAS DE INTERES. (A.8. B.1, B.2, B.3, B.4).
 - PARQUE EOLICO "LA CABAÑA".

