



▽ S. RUSTICO NO URBANIZABLE DE E. PROTECCION DE INFRAESTRUCTURAS Y EQUIPAMENTOS.
 • SUELO RUSTICO NO URBANIZABLE DE E. PRT. DE INFRAESTRUCTURAS.
 — CARRETERAS / RED AUTONÓMICA / PROVINCIAL
 — RED DE CAMINOS
 ■ INSTALAC. DEPURACION — CONDUCC. SANEAMIENTO
 ● CAPTACION AGUA — COND. ABASTECIMIENTO
 ■ DEPOSITO AGUA EN SUPERFICIE
 — LINEAS AEREAS M.T.
 • SUELO RUSTICO NO URBANIZABLE DE E. PROT. DE EQUIPAMENTOS.
 — PROTECCION DEL CEMENTERIO (50 M. EN EL PERIMETRO)
 □ SUELO RUSTICO DE RESERVA (EL NO INCLUIDO EN CATEGORIAS ANTERIORES)
 • OTRA INFORMACION
 — AREAS ARQUEOLOGICAS DE INTERES. (A.8, B.1, B.2, B.3, B.4).
 — PARQUE EOLICO "LA CABAÑA".

AYUNTAMIENTO DE EL BALLESTERO
PLAN DE DELIMITACION DE SUELO URBANO
 ORDENACION DEL TERMINO MUNICIPAL

■ SUELO URBANO ■ P.G. POLIGONO GANADERO

▽ S. RUSTICO NO URBANIZABLE DE E. P. AMBIENTAL, NATURAL, CULTURAL.
 • SUELO RUSTICO NO URBANIZABLE DE E. PROTECCION AMBIENTAL. (INCLUSO PERIMETROS PROTECCION CAPTACIONES)
 ■ 1.A. DOMINIO PUBLICO HIDRAULICO. (100 M. A C/ MARGEN)
 ■ 2.A. DOMINIO PUBLICO PECUARIO. (CAÑADAS 75.22+5 M. AMARGEN) (VEREDAS 20.89+5 M. AMARGEN).
 • SUELO RUSTICO NO URBANIZABLE DE E. PROTECCION NATURAL.
 ■ TERRENOS INCLUIDOS EN LA RED DE AREAS PROTEGIDAS.
 ■ N.1. ENP. "LAGUNA DE LOS OJOS DE VILLAVEUDE". ES421017
 ■ N.2. ZONA PERIFERICA DE PROTECCION DE LA RESERVA NATUR. "LAGUNA DE LOS OJOS DE VILLAVEUDE" Dec. 44/2006, de 25/04.
 ▽ TERRENOS QUE PRESENTAN HABITATS Y ELEMENTOS GEOMORFOLOGICOS DE PROTECCION ESPECIAL (LEY 9/99 CONS. NATURALZA).
 - HABITATS.
 ■ N.3. IBERIDI IBERICAE- ERINACEETUM ANTHYLIDIS
 ■ N.4. JUNIPERO THURIFERAE-QUERCETUM ROTUNDIFOLIA (SABINA ALBAR)
 ■ N.5. POO BULBOSAE-ASTRAGALETUM SESAMEI
 ■ N.6. DEHESAS DE QUERCUS ROTUNDIFOLIA Y QUER. SUBER
 - ELEMENTOS GEOMORFOLOGICOS DE PROTECCION ESPECIAL.
 ■ N.7. ALUVIALES.
 ■ N.8A. DOLINAS / UVALAS ■ N.8B. TORCAS
 ▽ MONTES DE UTILIDAD PUBLICA
 ■ N.9. DEHESA BOYAL Y LAS LASTRAS.
 ▽ CONSERVACION DEL HABITAT DE ESPECIES AMENAZADAS.
 ■ N.10. ZEPA. ZONA ESTEPARIA DE EL BONILLO. ES0000154.
 S. RUSTICO NO URBANIZABLE DE E. PROTECCION CULTURAL.
 — AMBITOS ARQUEOLOGICOS (A.1 A A.7. ambos inc)
 ▽ S. RUSTICO NO URBANIZABLE DE E. PROTECCION ESTRUCTURAL
 ■ N.11. SUBCATEGORIA FORESTAL. MONTES PRIVADOS

Ayuntamiento de EL BALLESTERO (AB) Fecha Marzo 2023 Plano
 Arquitectos Manuel Ortiz Cardenas Escala 1/10.000 OE.15
 Rafael O. Martinez de C.

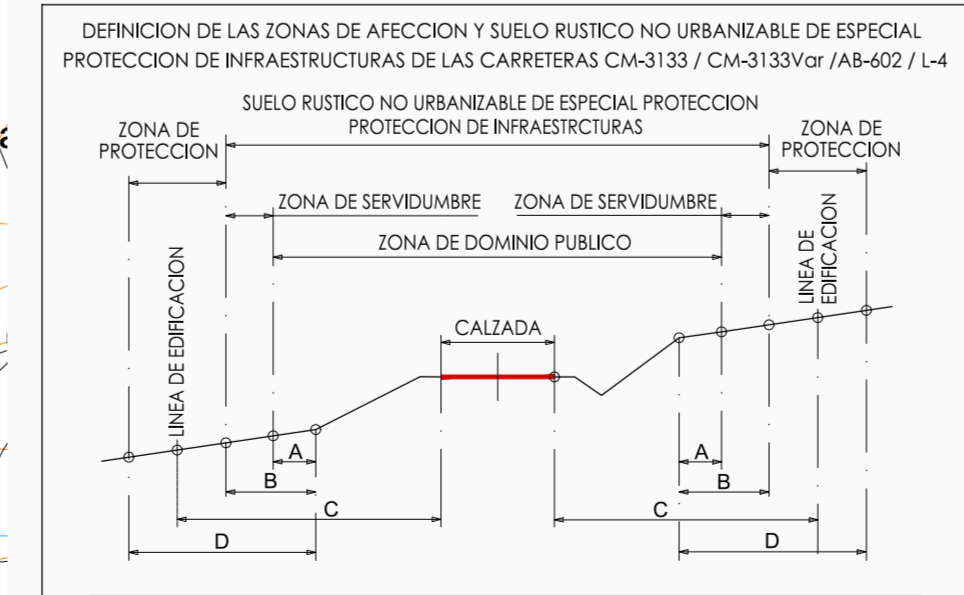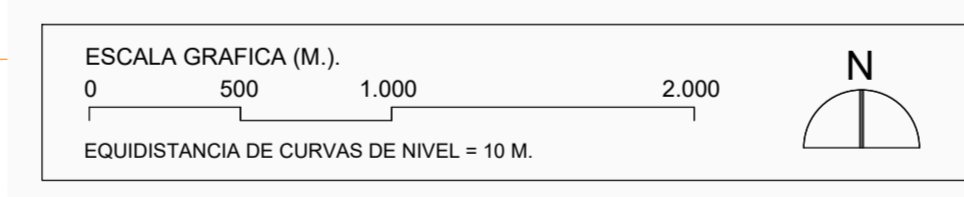

Carretera	Categoría	Zona Dominio Público "A"	Zona de Servidumbre "B"	Línea Límite de Edificación "C"	Zona de Protección "D"
CM-3133	Comarcal	3 m.	8 m.	18 m.	30 m.
CM-3133 Tr. Variante	Comarcal Variante	8 m.	25 m.	50 m.	30 m. (*)
AB-602	Comarcal	3 m.	8 m.	18 m.	30 m.
L-4	Comarcal	3 m.	8 m.	18 m.	30 m.

(*) Será siempre, al menos coincidente con la línea de edificación.

