


LEYENDA

- EDIFICACION U OTRAS FABRICAS
- BORDILLO O LIMITE DE CALZADA
- CERRAMIENTO METALICO
- LINDE O LIMITE DE CULTIVO

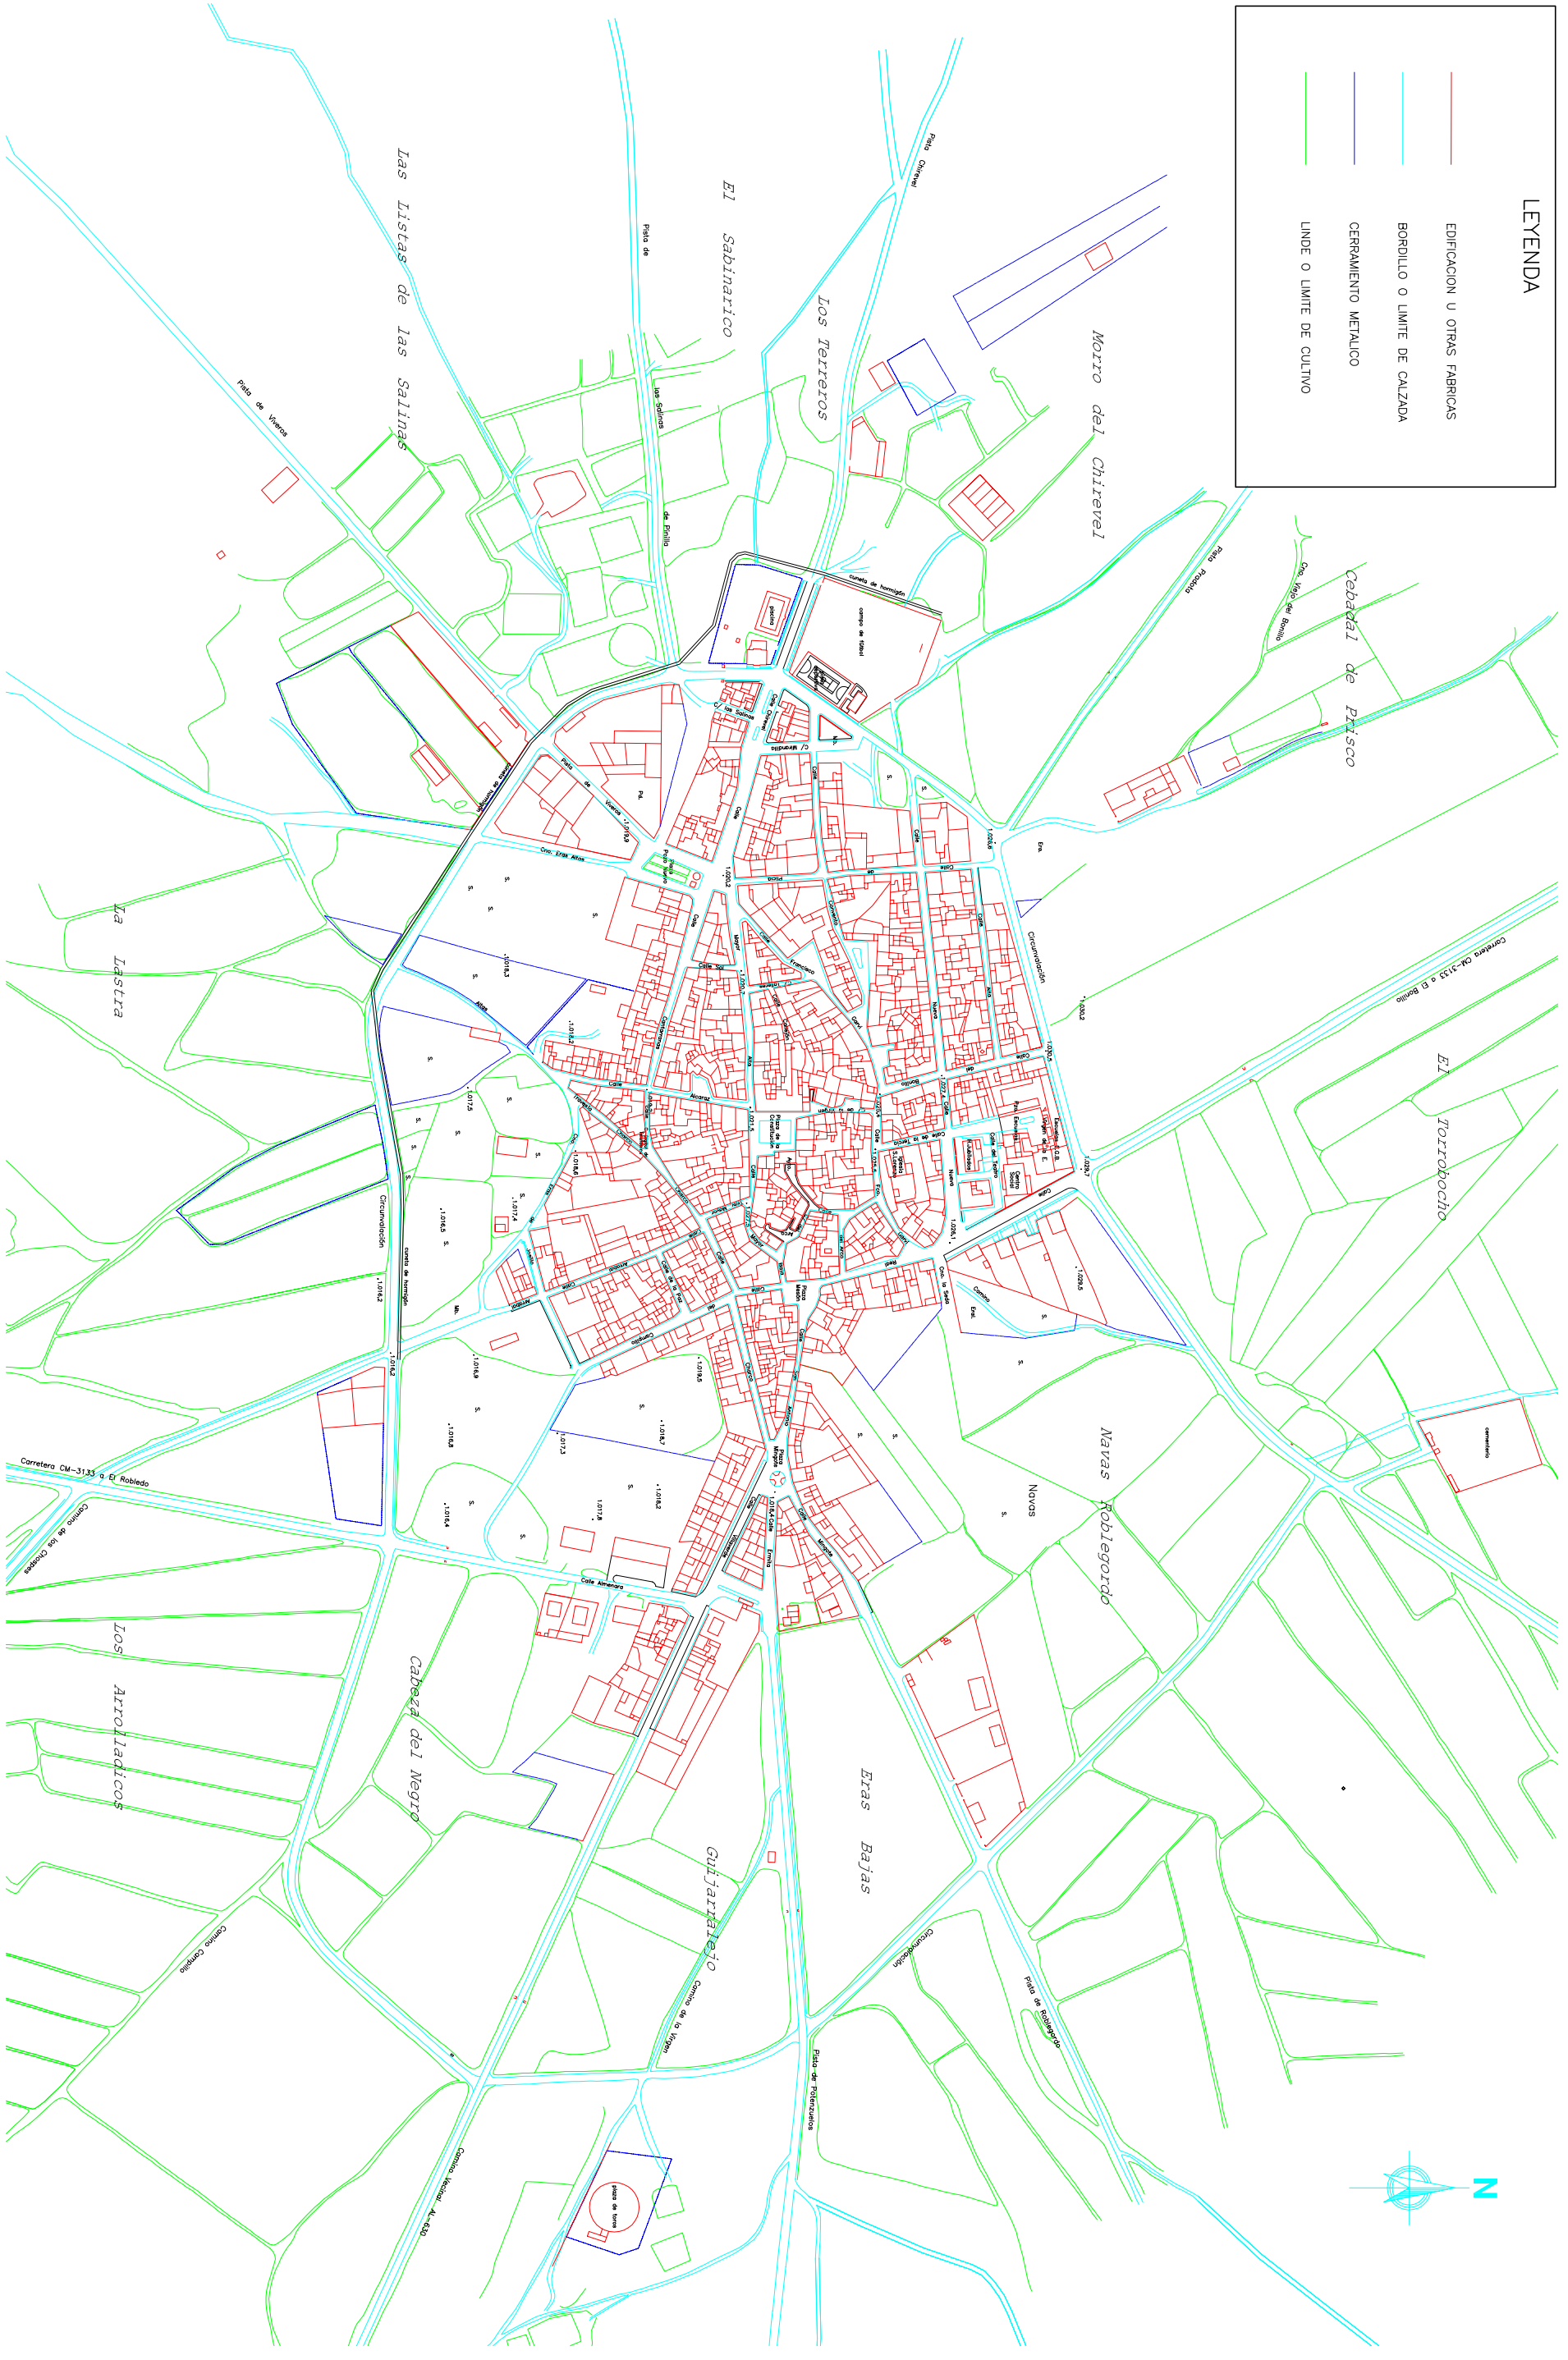

EXCMO. AYUNTAMIENTO DE EL BALLESTERERO

CONSULTOR
IVA LEYING

EL ING. DE CAMINOS AUTOR DEL P. O. M.
ANTONIO A. FERNANDEZ-PACHECO LOPEZ

PLAN DE ORDENACIÓN MUNICIPAL

SUSTITUIR A	ESCALA	Nº	DESIGNACION	FECHA
SUSTITUIDO POR	1 : 3000	2. 04	SUELO OCUPADO POR LA EDIFICACION.	ABRIL - 2002
(ORIGINAL A-1)				01 DE 01