


**LEYENDA**

● COMERCIAL	9 BASCULA
■ INDUSTRIAL	10 DEPÓSITO AGUA Y G. PRESION
▲ AGRICOLA	11 CEMENTERIO
▲ EQUIPAMIENTO	12 CAMPO DE FUTBOL
1 AVIANTAMIENTO	13 PISTA POLIDEPORTIVA
2 HOGAR DEL PENSIONISTA	14 PLAZA DE TOROS
3 BIBLIOTECA PUBLICA	15 DEPURADORA
4 TALLER ESCUELA	16 VEREDERO
5 CASA DE LA CULTURA	17 PISCINA
6 CONSULTORIO MEDICO	18 CENTRAL TELEFONICA DIGITAL
7 CENTRO ESCOLAR	19 TELEFONO PUBLICO
8 ERMITA SAN ANTON	20 TRANSFORMADOR
	A IGLESIA SAN LORENZO

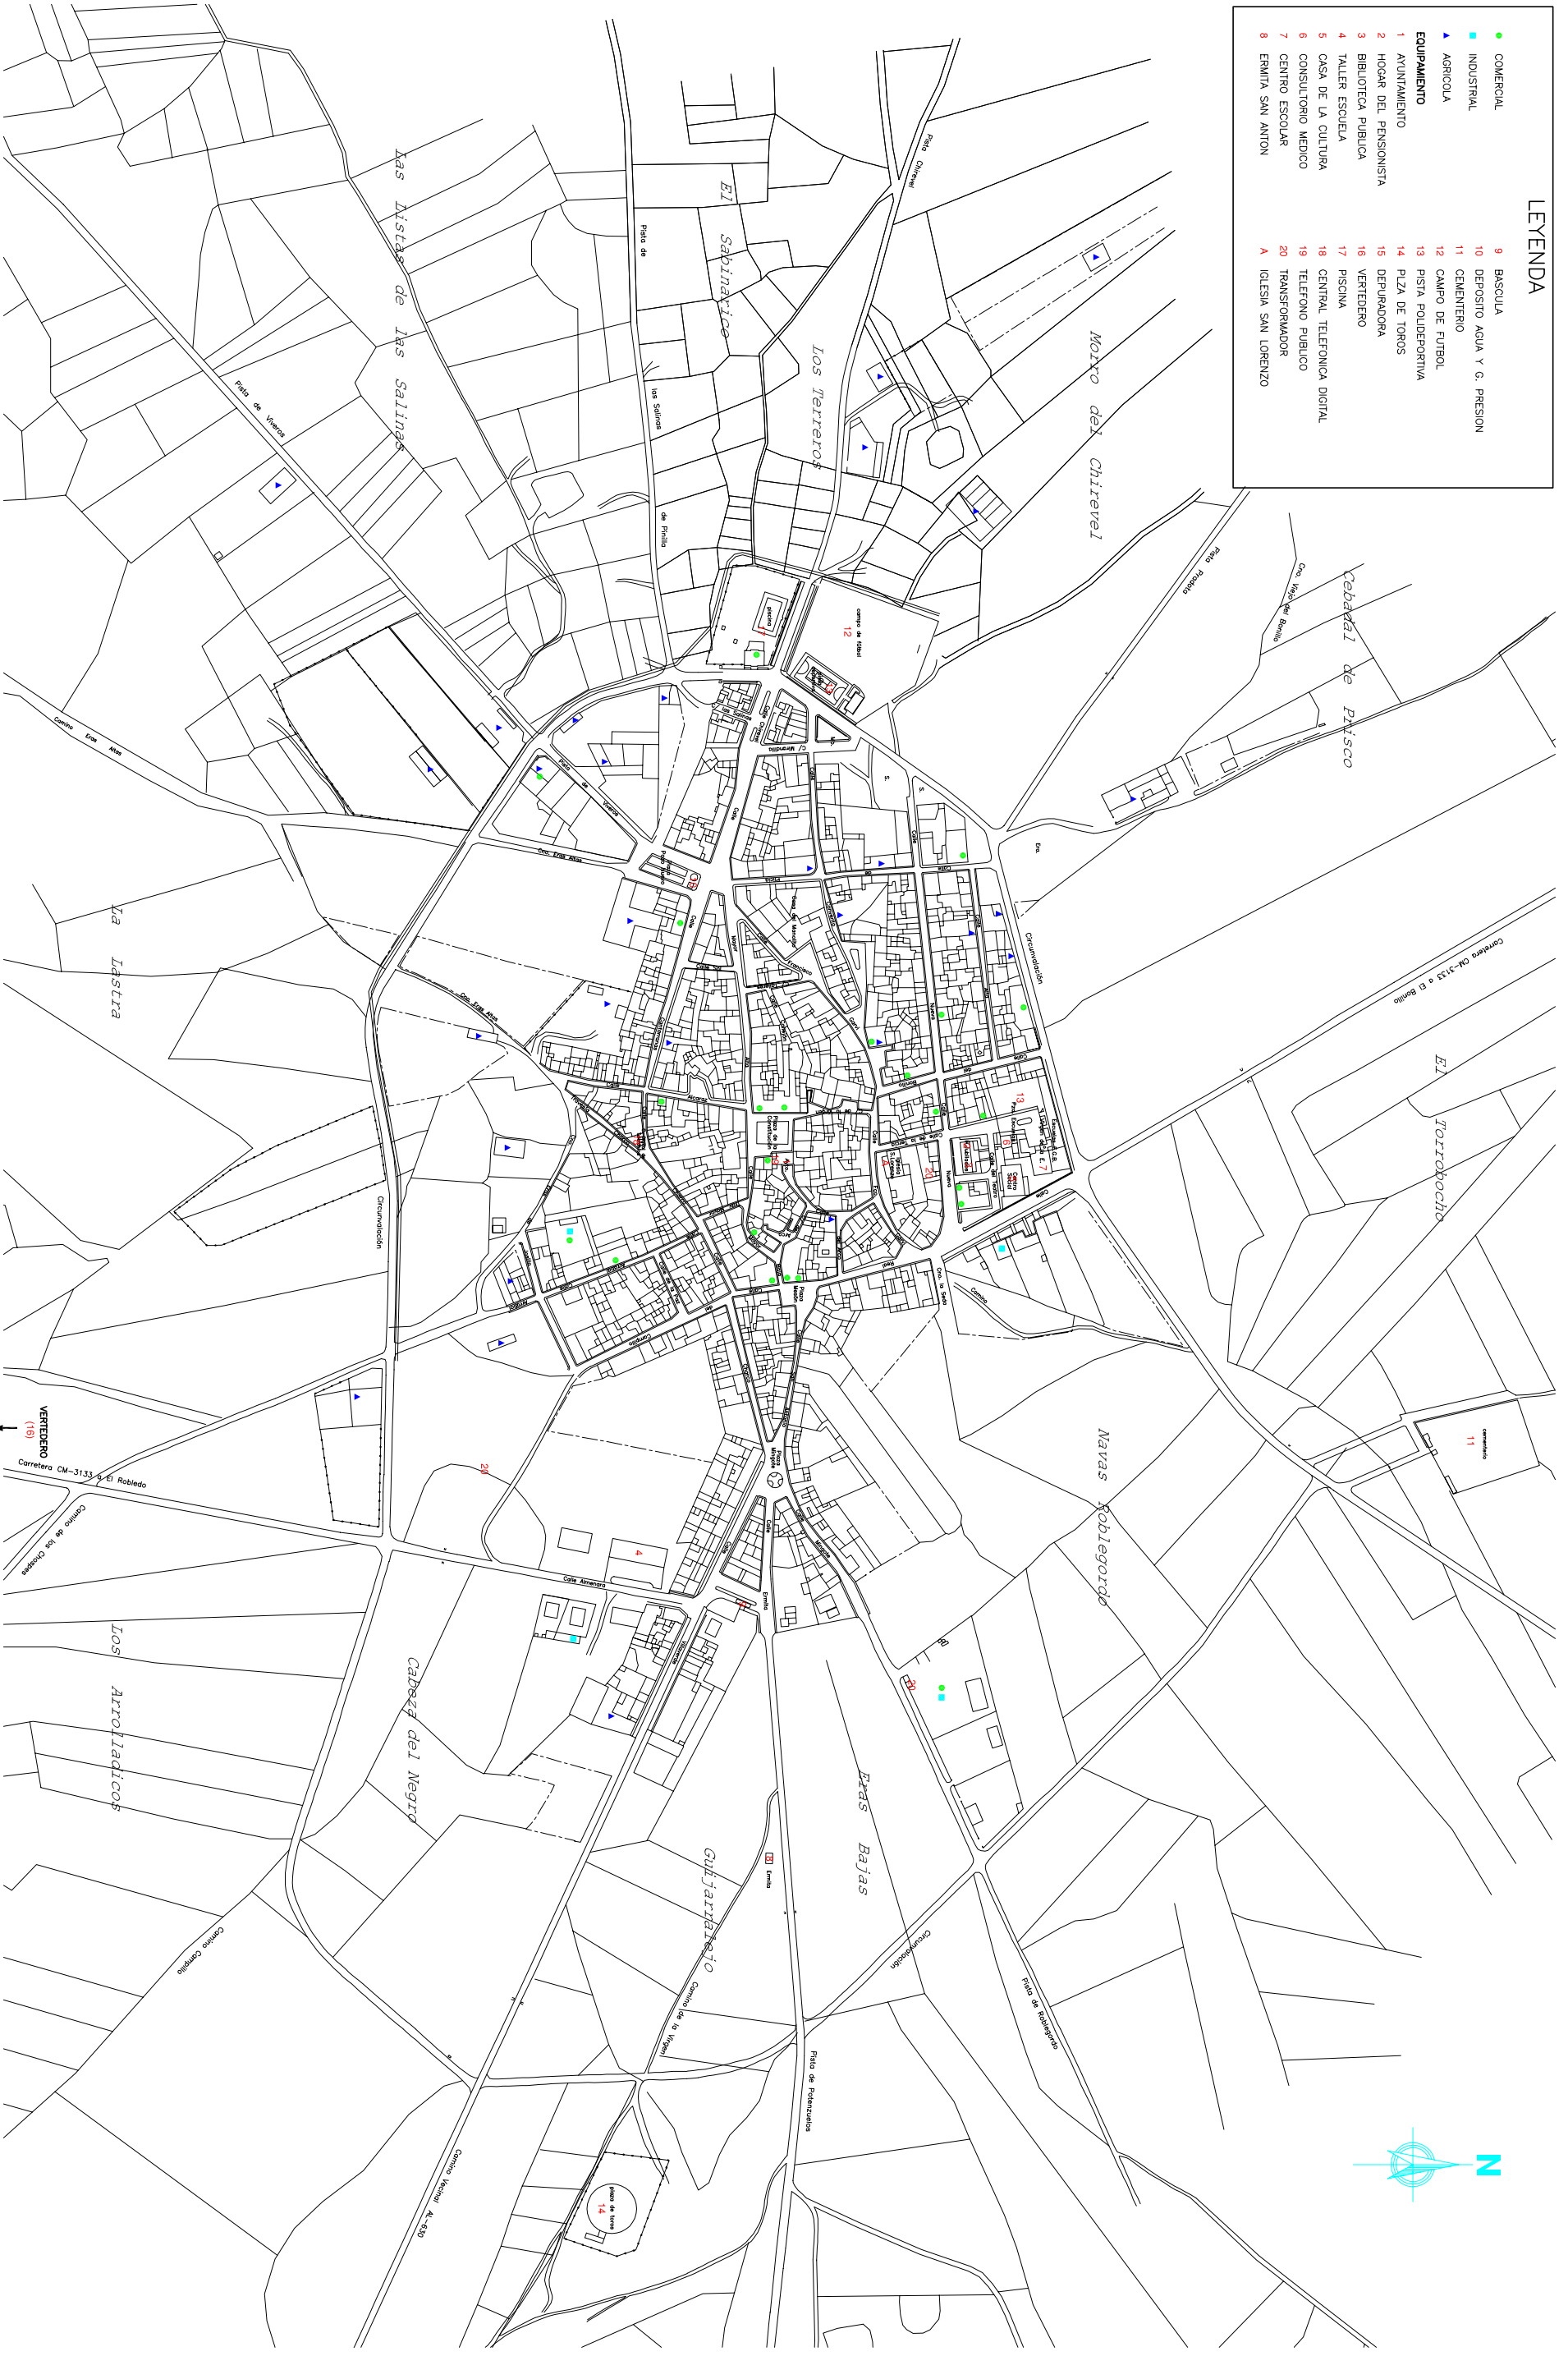

EXCMO. AYUNTAMIENTO DE  
**EL BALLESTERO**

CONSULTOR  
**IVA LEYING**

EL ING. DE CAMARAJEADOR DEL P. O. M.  
ANTONIO A. FERNANDEZ-PACHECO LOPEZ

**PLAN DE ORDENACIÓN MUNICIPAL**

SUSTITUIRE A	ESCALA	Nº	DESIGNACION	FECHA
SUSTITUIDO POR	1 : 3000	2. 10	EQUIPAMIENTO, LOCALIZACION DE ACTIVIDADES POR SECTORES ECONOMICOS.	ABRIL-2002
(ORIGINAL A-1)				01 DE 01