
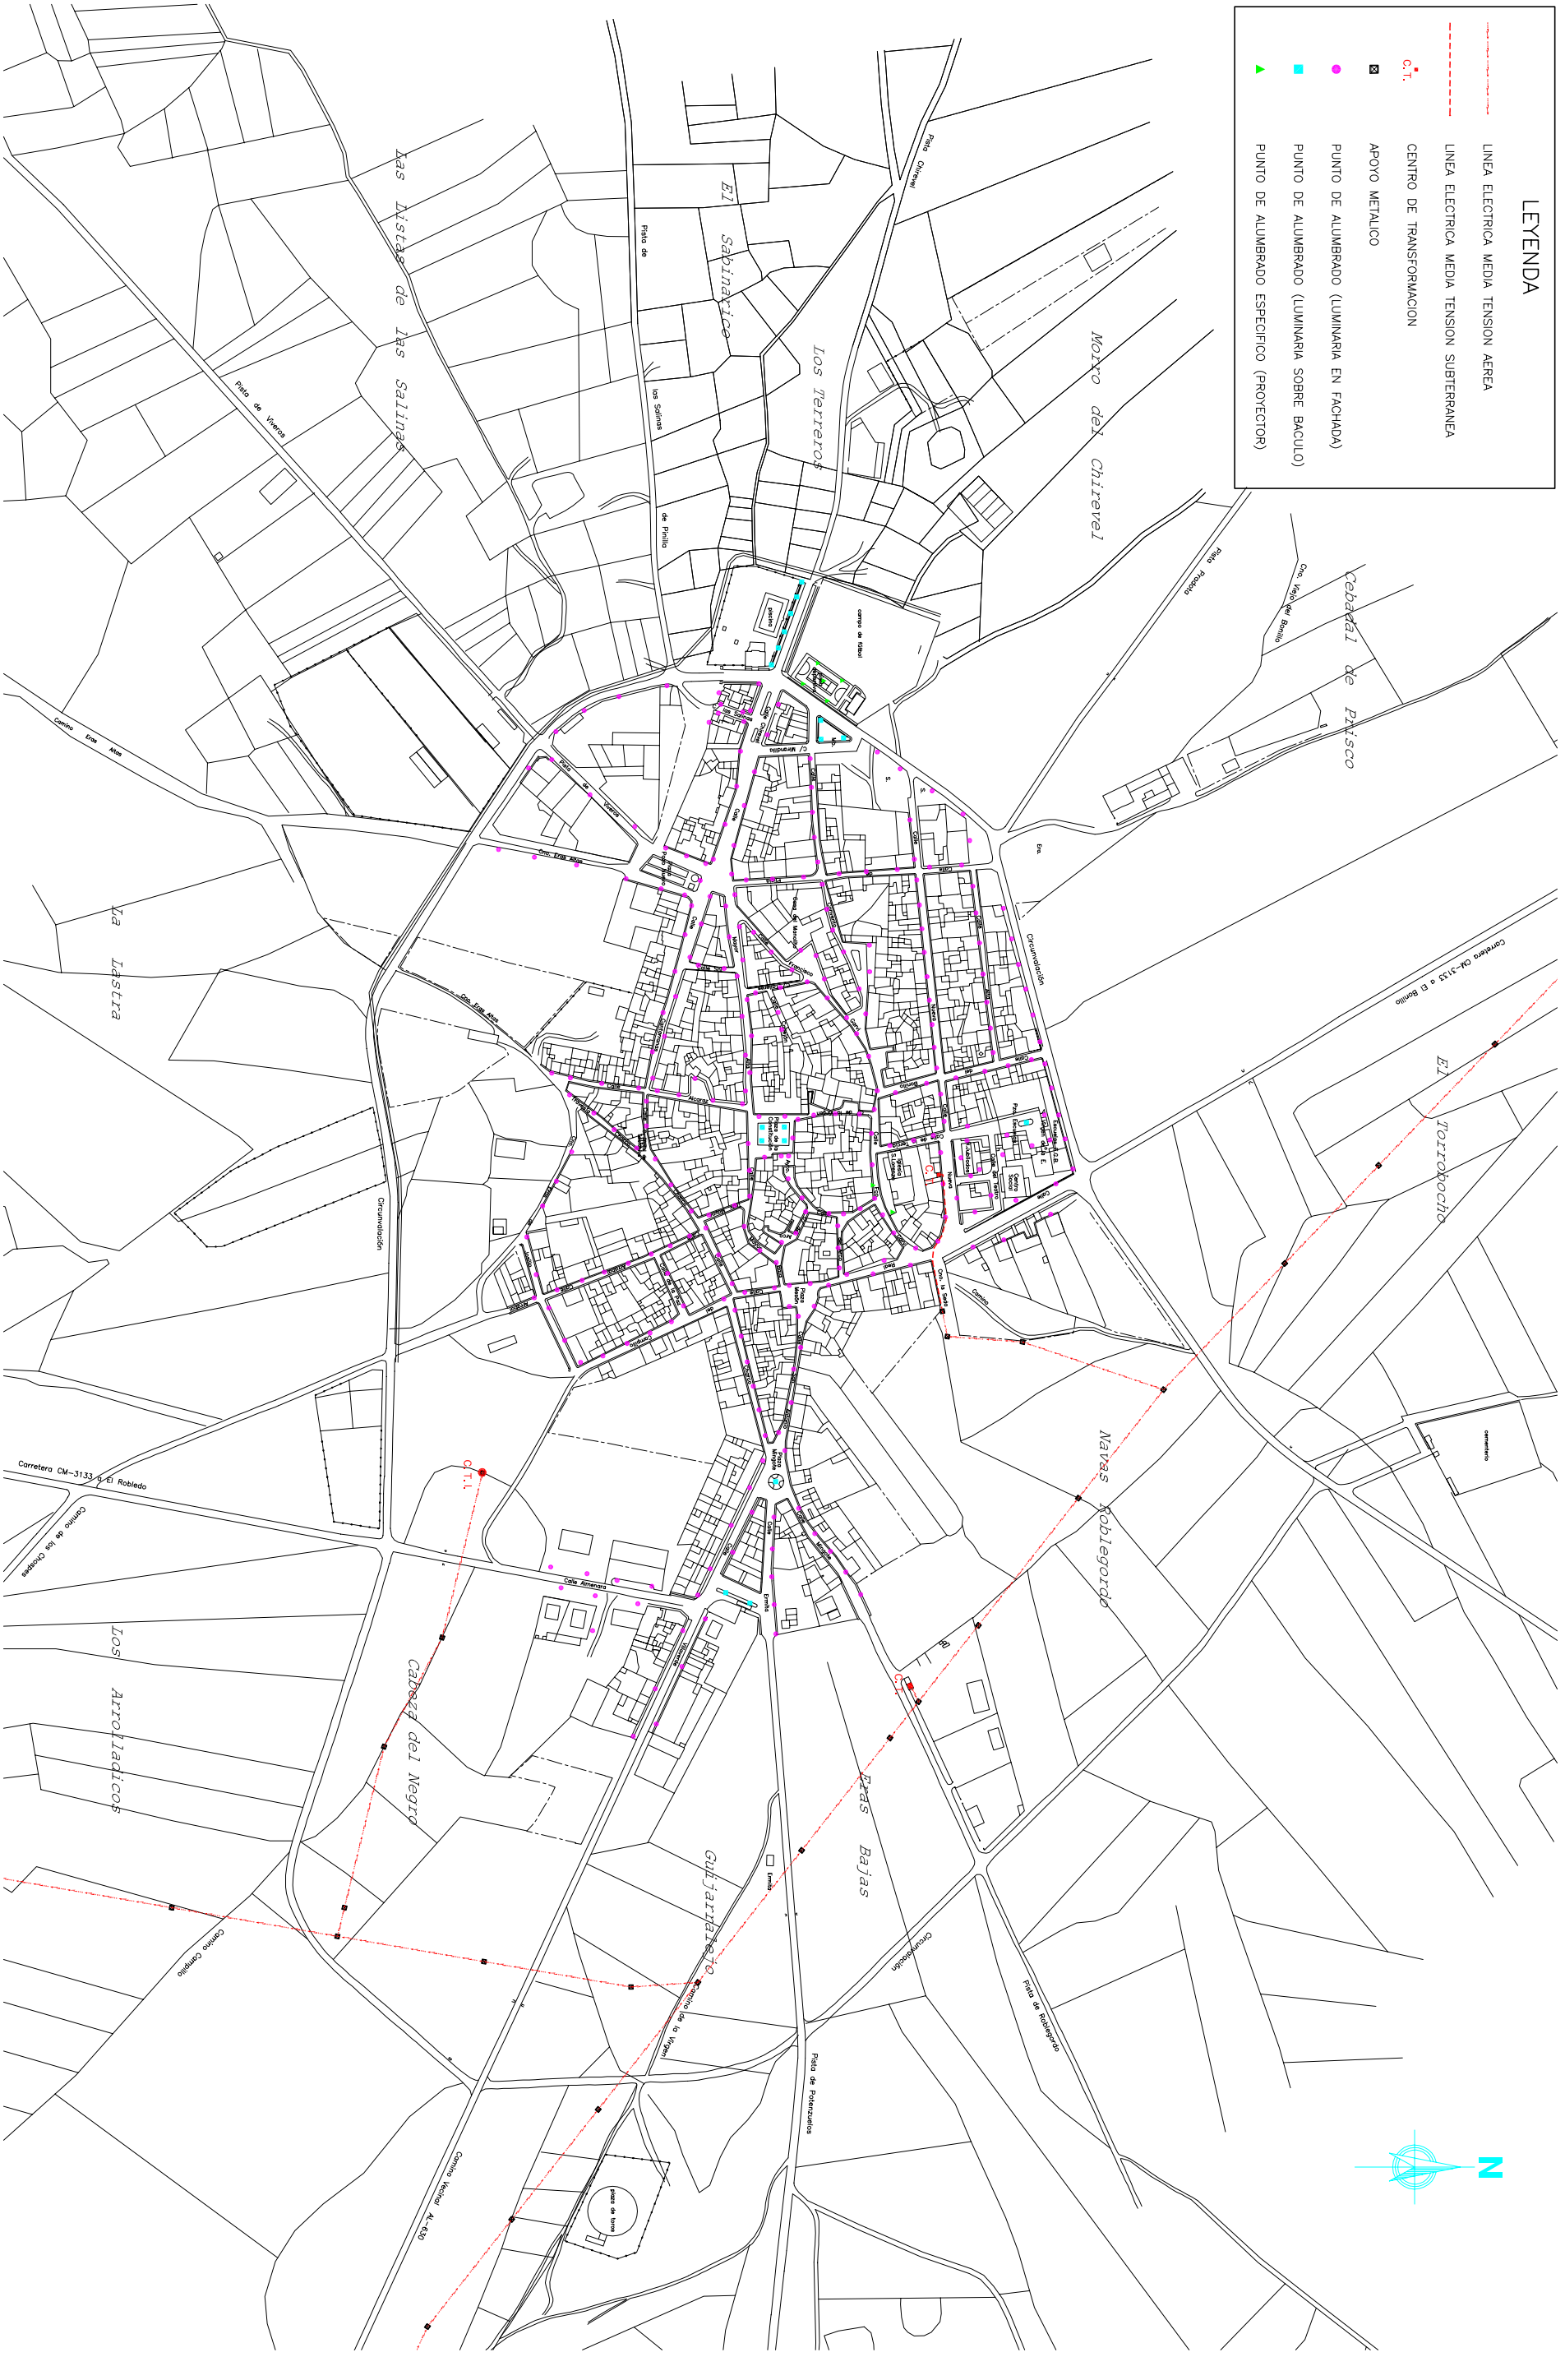


LEYENDA	
	LÍNEA ELÉCTRICA MEDIA TENSIÓN AEREA
	LÍNEA ELÉCTRICA MEDIA TENSIÓN SUBTERRANEA
	CENTRO DE TRANSFORMACION
	APOYO METALICO
	PUNTO DE ALUMBRADO (LUMINARIA EN FACHADA)
	PUNTO DE ALUMBRADO (LUMINARIA SOBRE BACULO)
	PUNTO DE ALUMBRADO ESPECIFICO (PROYECTOR)



EXCMO. AYUNTAMIENTO DE
EL BALLESTERO

CONSULTOR



EL ING. DE CAMBIO ESTADOR DEL P. O. M.
ANTONIO A. FERNÁNDEZ-PACHECO LÓPEZ

PLAN DE ORDENACIÓN MUNICIPAL

SUSTITUIR A	ESCALA	Nº	DESIGNACION	FECHA
SUSTITUIDO POR	1 : 3000	2. 09	ENERGIA ELÉCTRICA Y ALUMBRADO PÚBLICO.	ABRIL-2002
(ORIGINAL A-1)				01 DE 01