
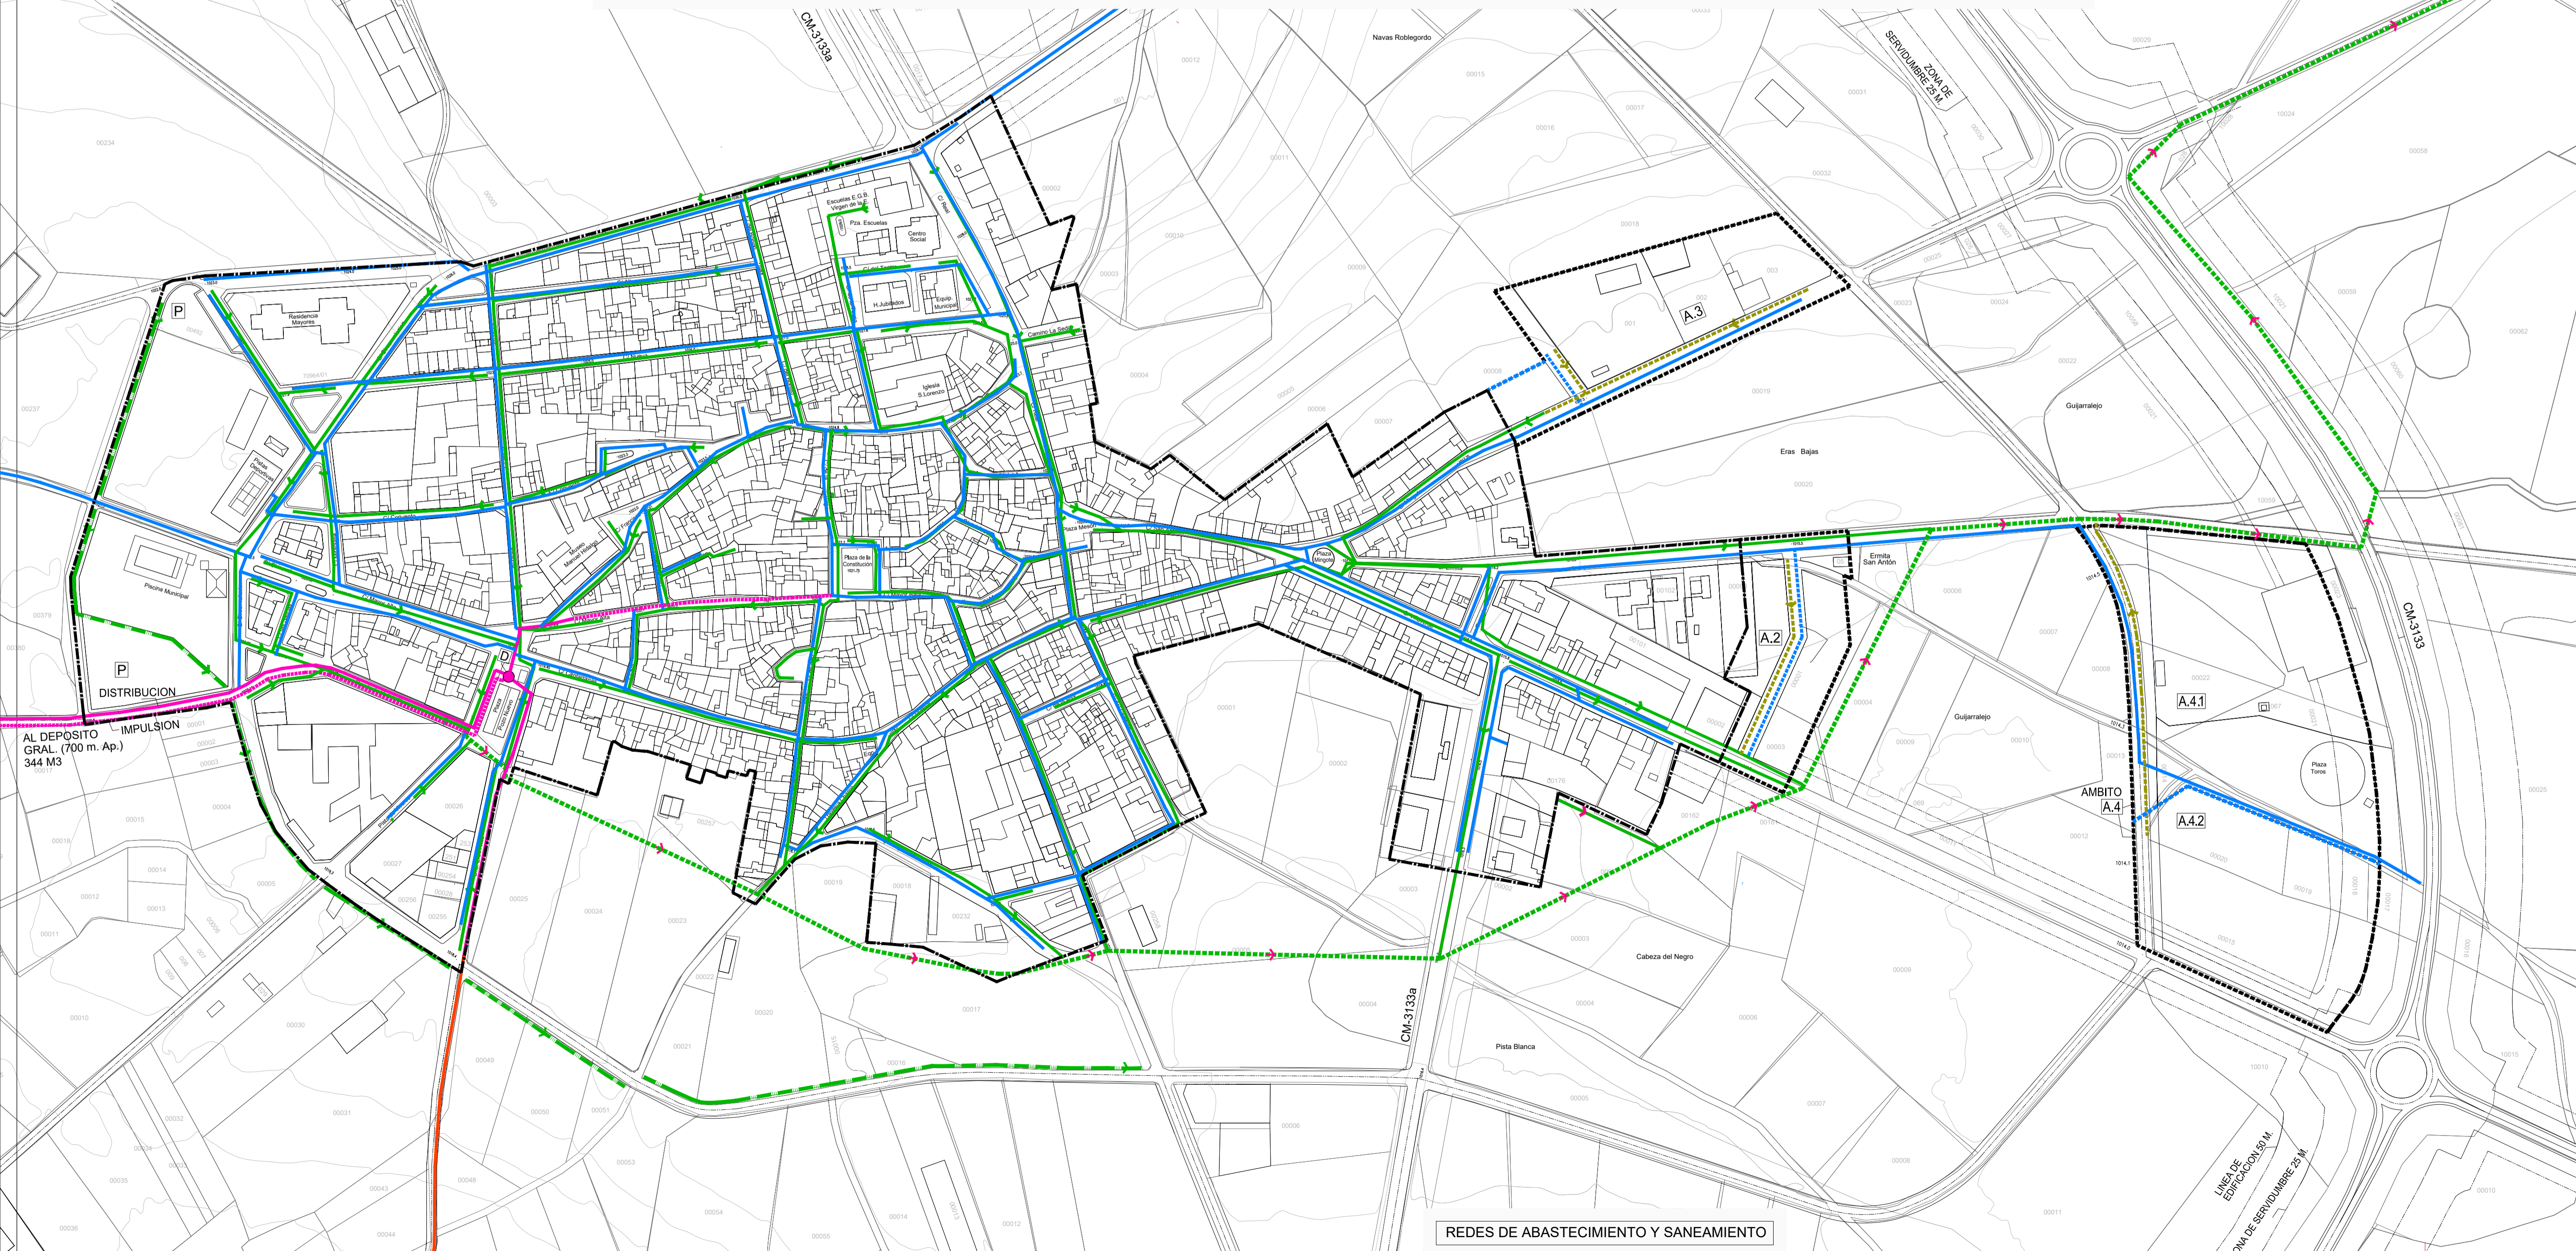


RED DE ENERGIA ELECTRICA Y ALUMBRADO
1/3.333

--- RED AEREA

- EL TRAZADO DE LA RED DE E. ELECTRICA Y ALUMBRADO SON CASI IDENTICOS.
- LA MAYOR PARTE DE LOS TENDIDOS DE LAS REDES SON GRAPADOS POR LAS FACHADAS.

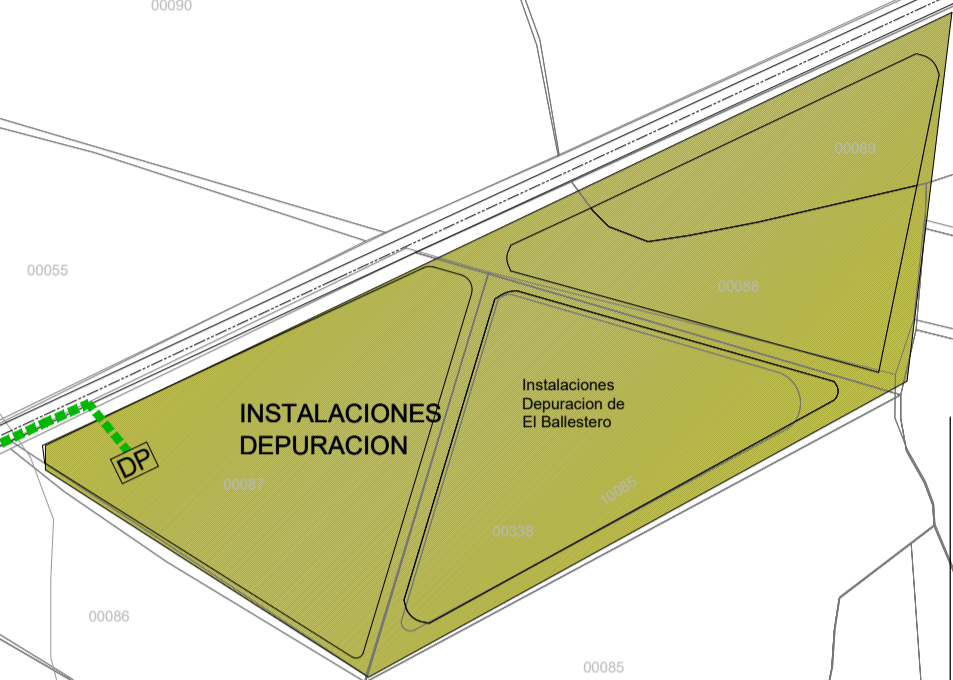

AYUNTAMIENTO DE EL BALLESTERO
PLAN DE DELIMITACION DE SUELO URBANO

ORIENTACION

INFRAESTRUCTURAS GENERALES DE LAS DISTINTAS REDES DE SERVICIOS

- SANEAMIENTO Y DEPURACION
- INSTALACIONES DEPURACION. "D". DEPURADORA
- COLECTOR GENERAL ZONA SUR. Ø BASICO 500 MM.
- RED DE SANEAMIENTO. Ø 250 / 300 MM.
- RED DE DRENAJE / CUNETAS HORMIGON A CIELO ABIERTO
- PROLONGACION RED
- ABASTECIMIENTO DE AGUA
- DEPOSITOS: PLAZA POZO NUEVO 40 M3 (ELEVADO)
- DEPOSITO GENERAL 344 M3
- Ø 150 A 160 MM. (FIBROCEMENTO/ POLIETILENO)
- Ø 110 A 115 MM. (FIBROCEMENTO/ POLIETILENO)
- RED BASICA
- PROLONGACION RED
- ENERGIA ELECTRICA
- CENTRO DE TRANSFORMACION. [CT]
- RED BASICA
- PROLONGACION RED
- S. U. CONSOLIDADO
- S. U. DE RESERVA

AL DEPOSITO GRAL. (700 m. Ap.) 344 M3

AMBITO A.4

REDES DE ABASTECIMIENTO Y SANEAMIENTO

AYuntamiento de EL BALLESTERO (AB)

Arquitectos Manuel Ortiz Cardenas Rafael O. Martinez de C.

Fecha Marzo 2023

Plano Escala 1/2.000

OE.5